

Stadt Höchststadt a. d. Aisch

Änderungsbebauungsplan "Am Forsthaus II"

Der Stadtrat hat am 12.10.1998 den obengenannten Änderungsbebauungsplan gemäß § 13 BauGB in der Fassung vom 30.09.1998 als Satzung beschlossen.

Die Begründung zum Änderungsbebauungsplan ist mit dem Beschluß des Stadtrats vom 12.10.1998 gebilligt worden.


Der so geänderte Bebauungsplan wurde am 17.10.1998 ortsüblich bekanntgemacht.

Der Änderungsbebauungsplan mit Begründung ist seitdem zu den üblichen Dienstzeiten in der Verwaltung der Stadt Höchststadt a. d. Aisch für jedermann einsehbar. Auf Verlangen wird über seinen Inhalt Auskunft gegeben.

Höchststadt, den 21.10.1998



1. Bürgermeister

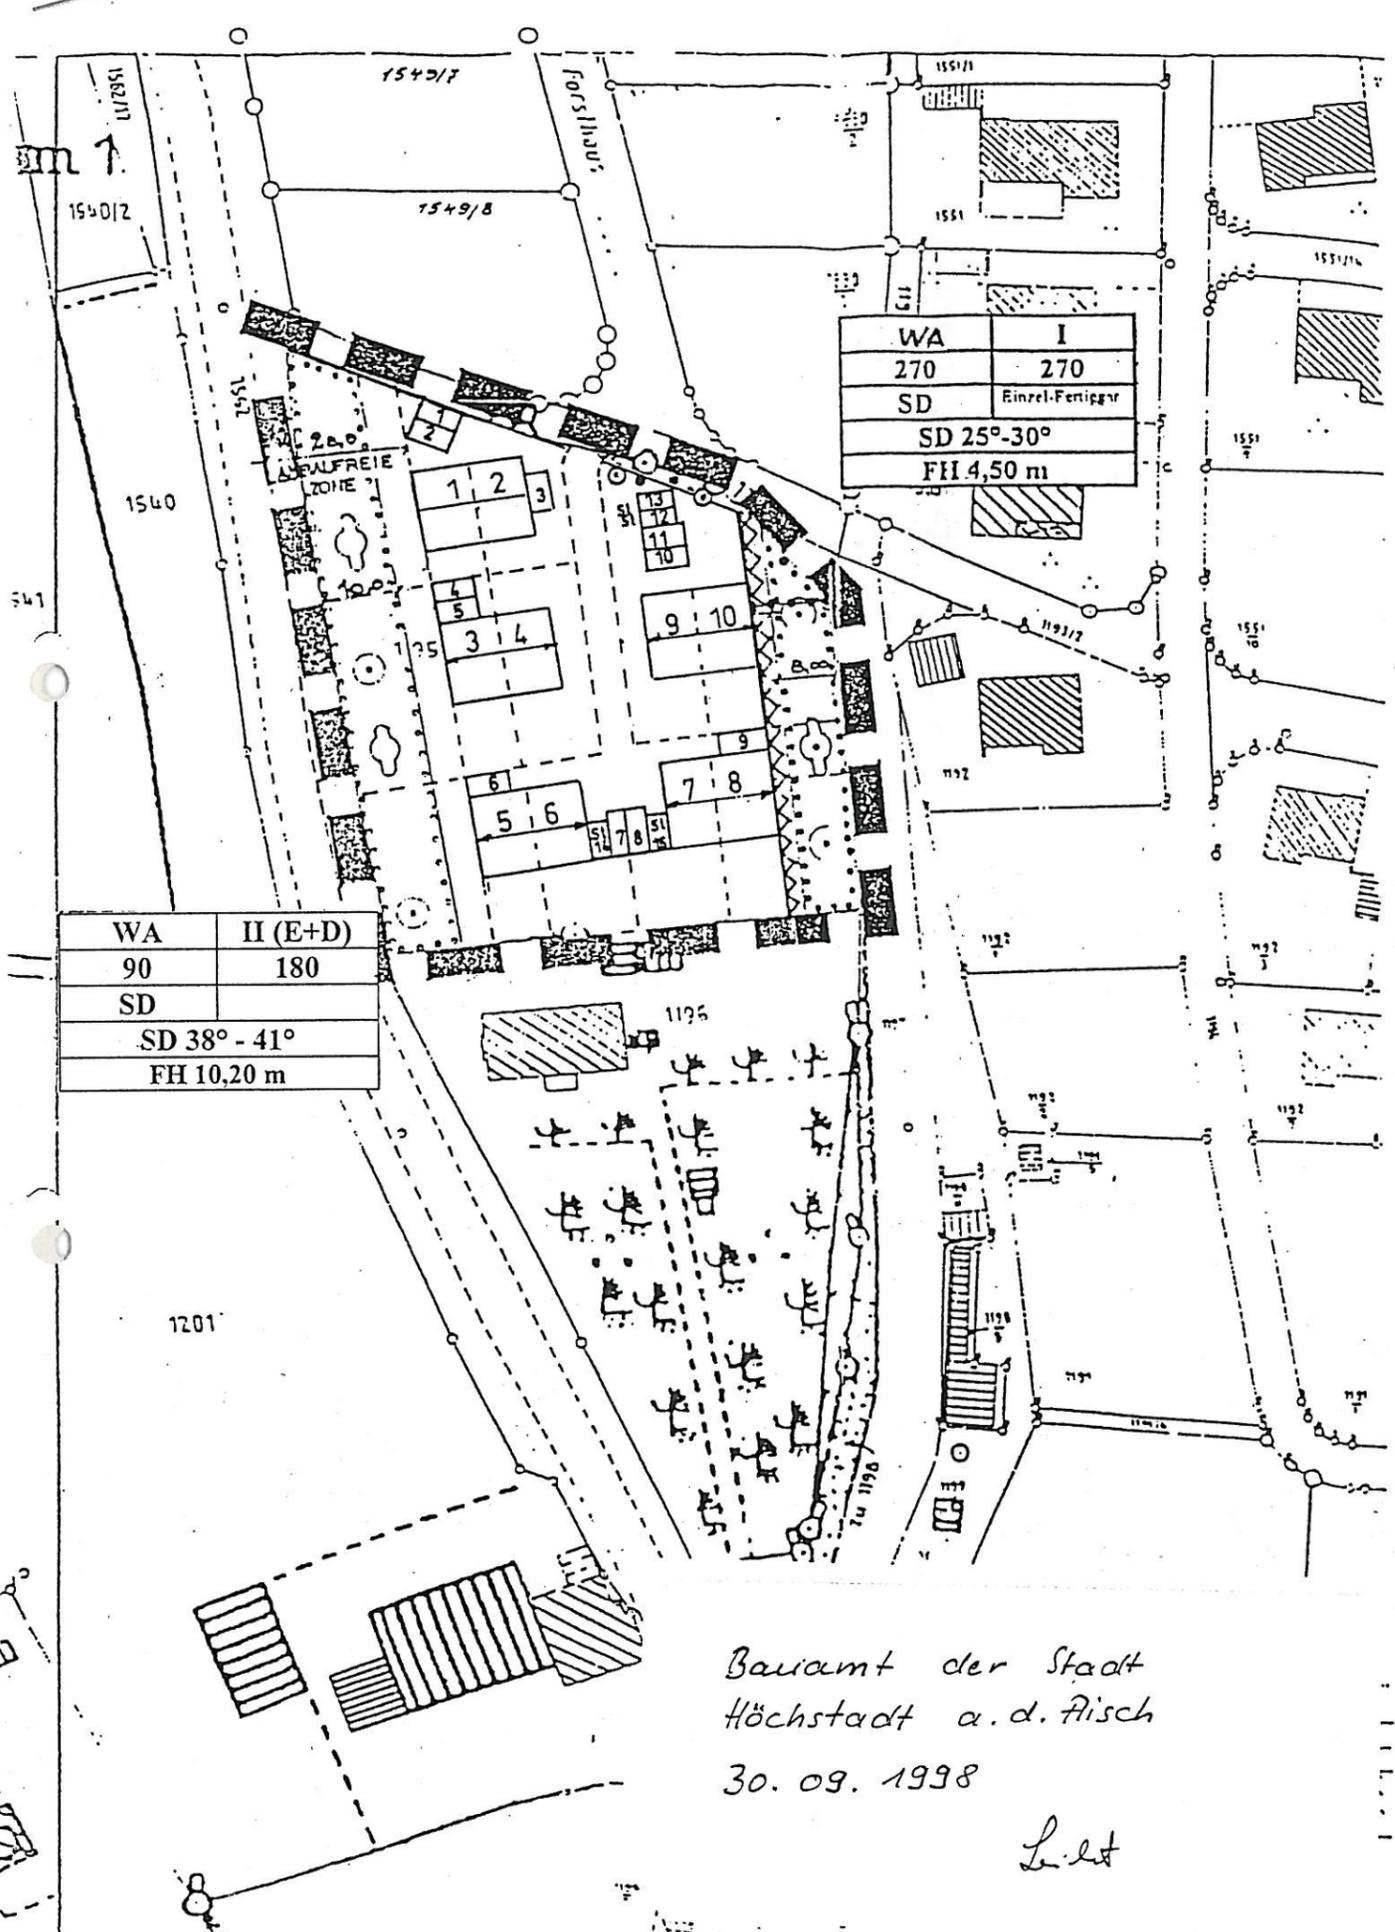

Bauamt der Stadt
Höchststadt a. d. Aisch
30.09.1998

L. L. L.