


## Bekanntmachung

### über die vereinfachte Änderung des Bebauungsplans „Höchstadt-Süd I“ im Bereich Ecke Sudetenstraße/Freiwaldauer Straße

Der Stadtrat hat in seiner Sitzung vom 27.07.1998 den Bebauungsplan „Höchstadt-Süd I“ im Bereich Ecke Sudetenstraße/Freiwaldauer Straße im vereinfachten Verfahren geändert. Der so geänderte Bebauungsplan ist gemäß § 10 i.V. mit § 13 BauGB als Satzung beschlossen. Der geänderte Bebauungsplan liegt im Rathaus der Stadt Höchstadt a.d.Aisch, Marktplatz 5, Zimmer E 10, zur Einsichtnahme auf.

Höchstadt, 03.08.1998

Stadt Höchstadt a.d.Aisch

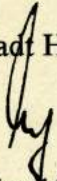  
Mirschberger  
2. Bürgermeister



---


Ortsüblich bekanntgemacht durch Anschlag an der Amtstafel am 07.08.1998

Abgenommen am: 15.9.98

Unterschrift, Dienstbezeichnung





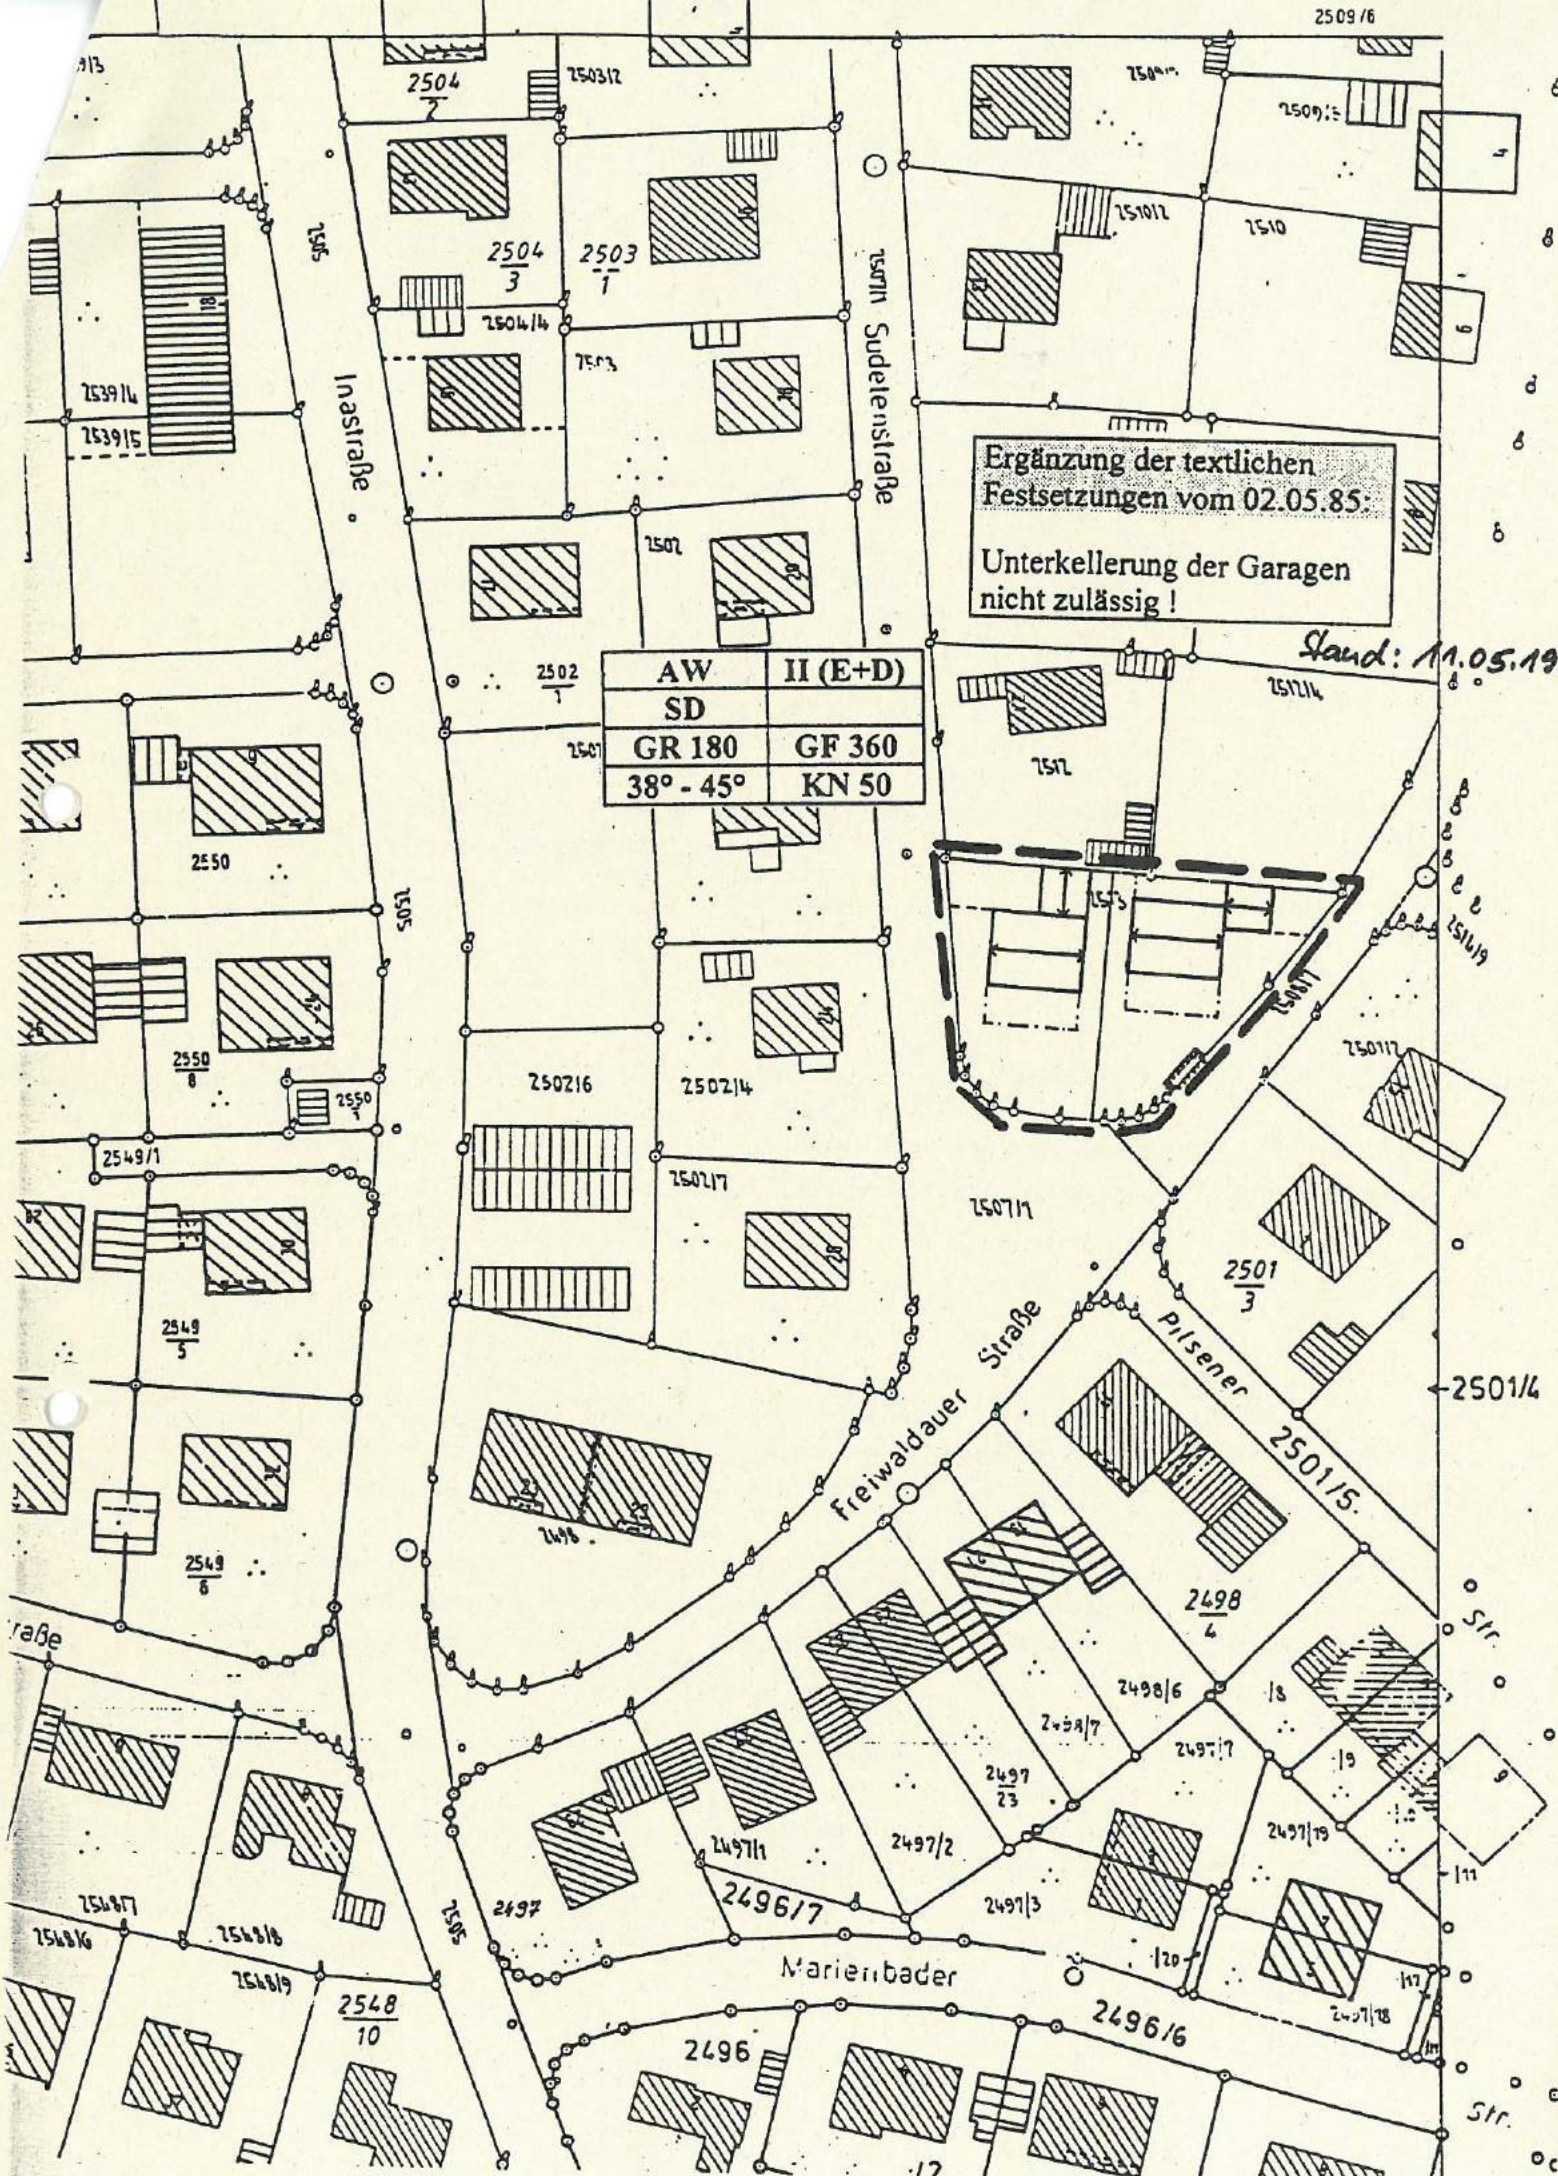

Ergänzung der textlichen  
Festsetzungen vom 02.05.85:  
Unterkellerung der Garagen  
nicht zulässig!

Stand: 11.05.1990

AW	II (E+D)
SD	
GR 180	GF 360
38° - 45°	KN 50