


Bekanntmachung

über die vereinfachte Änderung des Bebauungsplans „Etzelskirchen-Nord“ im Bereich der FINrn. 216/6, 216/5, sowie Teilflächen aus FINrn. 214 und 215 der Gemarkung Etzelskirchen

Der Stadtrat hat in seiner Sitzung am 13.09.1999 den Bebauungsplan „Etzelskirchen-Nord“ im Bereich der FINrn. 216/6, 216/5, sowie Teilflächen aus FINrn. 214 und 215 der Gemarkung Etzelskirchen im vereinfachten Verfahren geändert. Der so geänderte Bebauungsplan ist gemäß § 10 i.V.m. § 13 BauGB als Satzung beschlossen. Der geänderte Bebauungsplan liegt im Rathaus der Stadt Höchstädt a.d.Aisch, Marktplatz 5, Zimmer E 10, zur Einsichtnahme öffentlich aus.

Höchstädt, 14.09.1999


Stadt Höchstädt a.d.Aisch

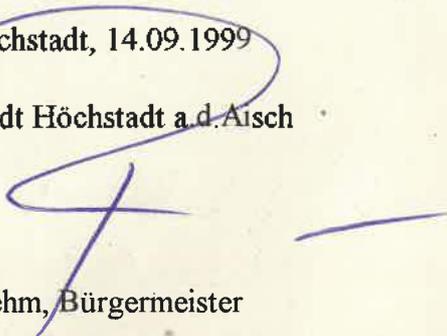
Brehm, Bürgermeister

Ortsüblich bekanntgemacht am 14.09.1999

Abgenommen am:

Unterschrift, Dienstbezeichnung

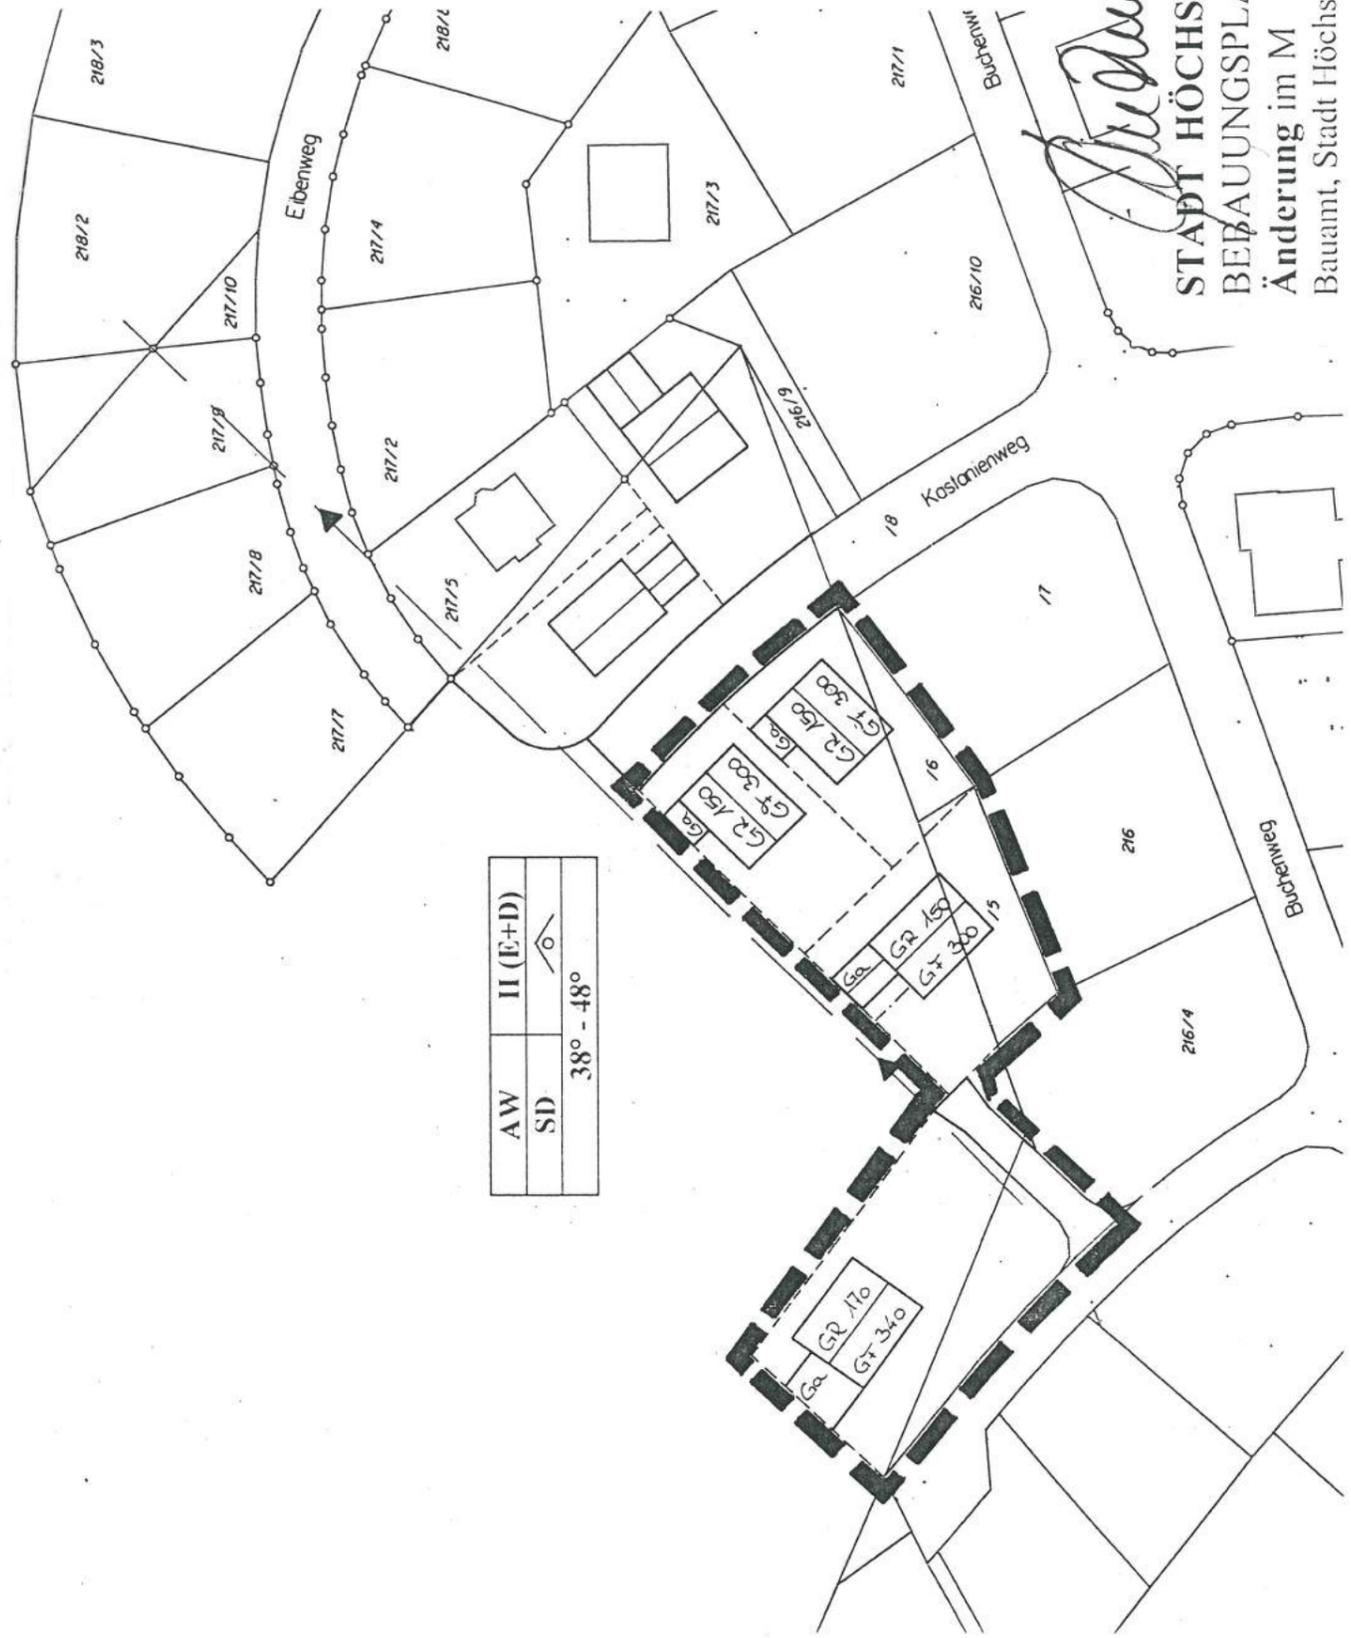

Handwritten signature

STADT HÖCHSTADT A. D. AISCH
 BEBAUUNGSPLAN Etzelskirchen-Nord
 Änderung im M 1 : 1000
 Bauamt, Stadt Höchstädt a. d. A. 29.04.1999

Stadt Höchstädt a. d. Aisch

Änderungsbebauungsplan "Etzelskirchen-Nord"

Der Stadtrat hat am 13.09.1999 den obengenannten Änderungsbebauungsplan gemäß § 13 BauGB in der Fassung vom 29.04.1999 als Satzung beschlossen.

Der so geänderte Bebauungsplan wurde am 17.09.1999 ortsüblich bekanntgemacht.

Der Änderungsbebauungsplan ist seitdem zu den üblichen Dienstzeiten in der Verwaltung der Stadt Höchstädt a. d. Aisch für jedermann einsehbar. Auf Verlangen wird über seinen Inhalt Auskunft gegeben.

Höchstädt, den 14.09.1999



1. Bürgermeister

Handwritten signature in blue ink