


**Bekanntmachung**  
**über die vereinfachte Änderung des Bebauungsplans „Höchstadt-Süd**  
**III/2“ im Bereich FINr. 2814/21 Gem. Höchstadt**


Der Stadtrat hat in seiner Sitzung vom 12.10.1998 den Bebauungsplan „Höchstadt-Süd III/2“ im Bereich FINr. 2814/21 der Gemarkung Höchstadt im vereinfachten Verfahren geändert. Der so geänderte Bebauungsplan ist gemäß § 10 i.V.m. § 13 BauGB als Satzung beschlossen.

Der o.g. Bebauungsplan mit seinen Beilagen liegt bei der Stadt Höchstadt a.d.Aisch, Rathaus, Marktplatz 5, Zimmer E 10 zur Einsichtnahme für jedermann aus. Es kann Auskunft über den Inhalt des Planwerks verlangt werden. Die Änderung des Bebauungsplan wird mit dieser Bekanntmachung rechtsverbindlich.

Höchstadt, 17.10.1998

Stadt Höchstadt a.d.Aisch

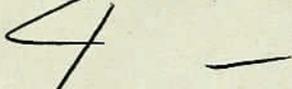  
Brehm  
Bürgermeister

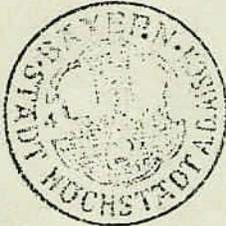


---

Ortsüblich bekanntgemacht durch Anschlag an der Amtstafel am 17.10.1998

Abgenommen am: 3.12.1998

Unterschrift, Dienstbezeichnung 

25.09.98

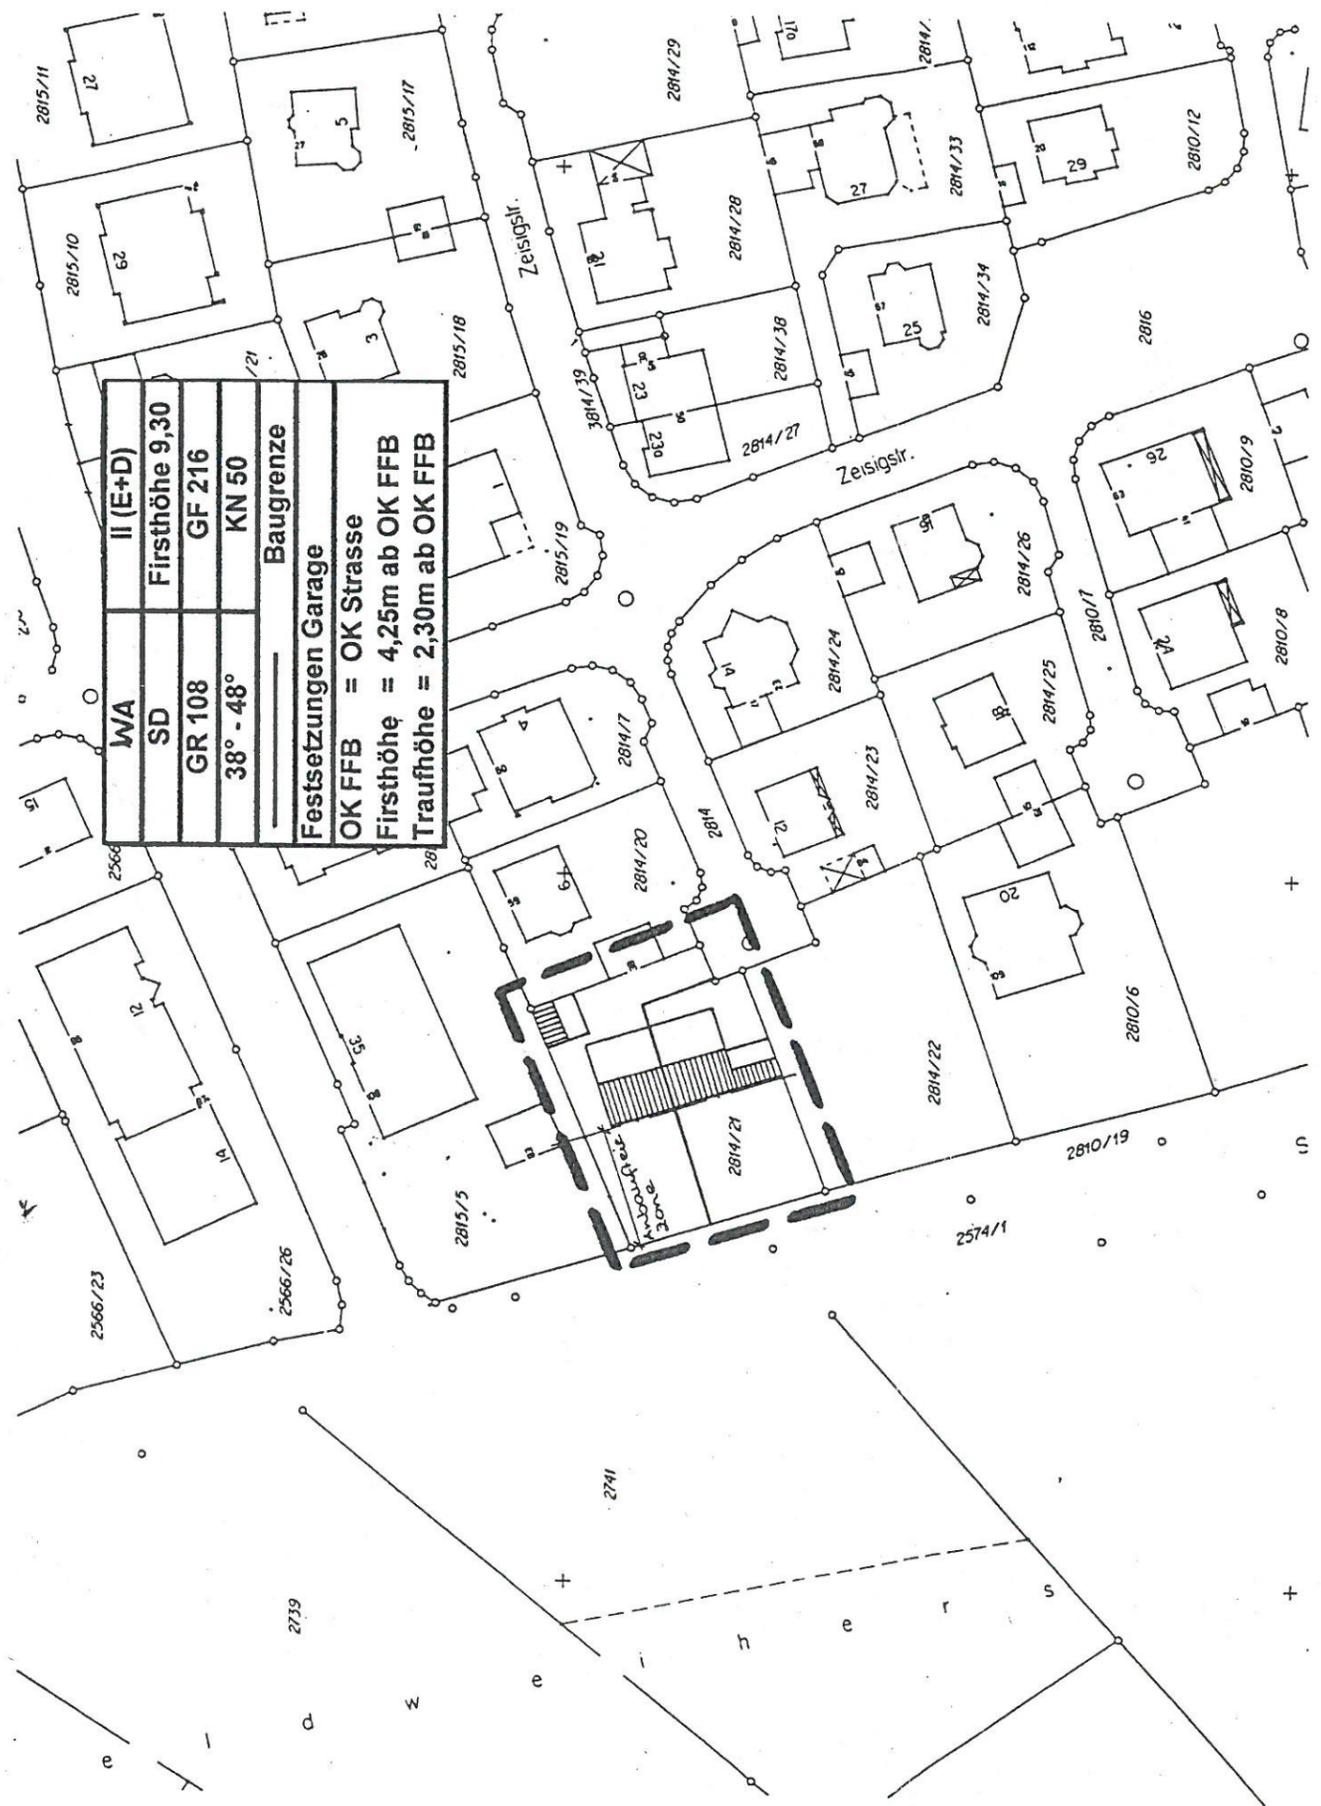

# Stadt Höchststadt a. d. Aisch

## Änderungsbebauungsplan "Höchststadt-Süd III/2"

Der Stadtrat hat am 12.10.1998 den obengenannten Änderungsbebauungsplan gemäß § 13 BauGB in der Fassung vom 25.09.1998 als Satzung beschlossen.

Der so geänderte Bebauungsplan wurde am 17.10.1998 ortsüblich bekanntgemacht.

Der Änderungsbebauungsplan ist seitdem zu den üblichen Dienstzeiten in der Verwaltung der Stadt Höchststadt a. d. Aisch für jedermann einsehbar. Auf Verlangen wird über seinen Inhalt Auskunft gegeben.

Höchststadt, den 21.10.1998



1. Bürgermeister .....