

B E K A N N T M A C H U N G

über die vereinfachte Änderung eines Bebauungsplans

Der Stadtrat der Stadt Höchststadt a.d.Aisch hat in der Sitzung am 11.05.1992 den Bebauungsplan Höchststadt Süd III/2 im vereinfachten Verfahren geändert.

Der so geänderte Bebauungsplan ist gemäß § 13 BauGB als Satzung beschlossen.

Der geänderte Bebauungsplan liegt in der Zeit vom 25.05.1992 bis 26.06.1992 im Rathaus, Zimmer 7, zur Einsichtnahme auf.

Höchststadt a.d.Aisch, 13.05.1992
Stadt Höchststadt a.d.Aisch



Bergmann
Bürgermeister


Ortsüblich bekanntgemacht durch Anschlag an der Amtstafel

am **13.05.1992**

Abgenommen am **02.07.1992**

Unterschrift, Dienstbezeichnung

Leibel, 100

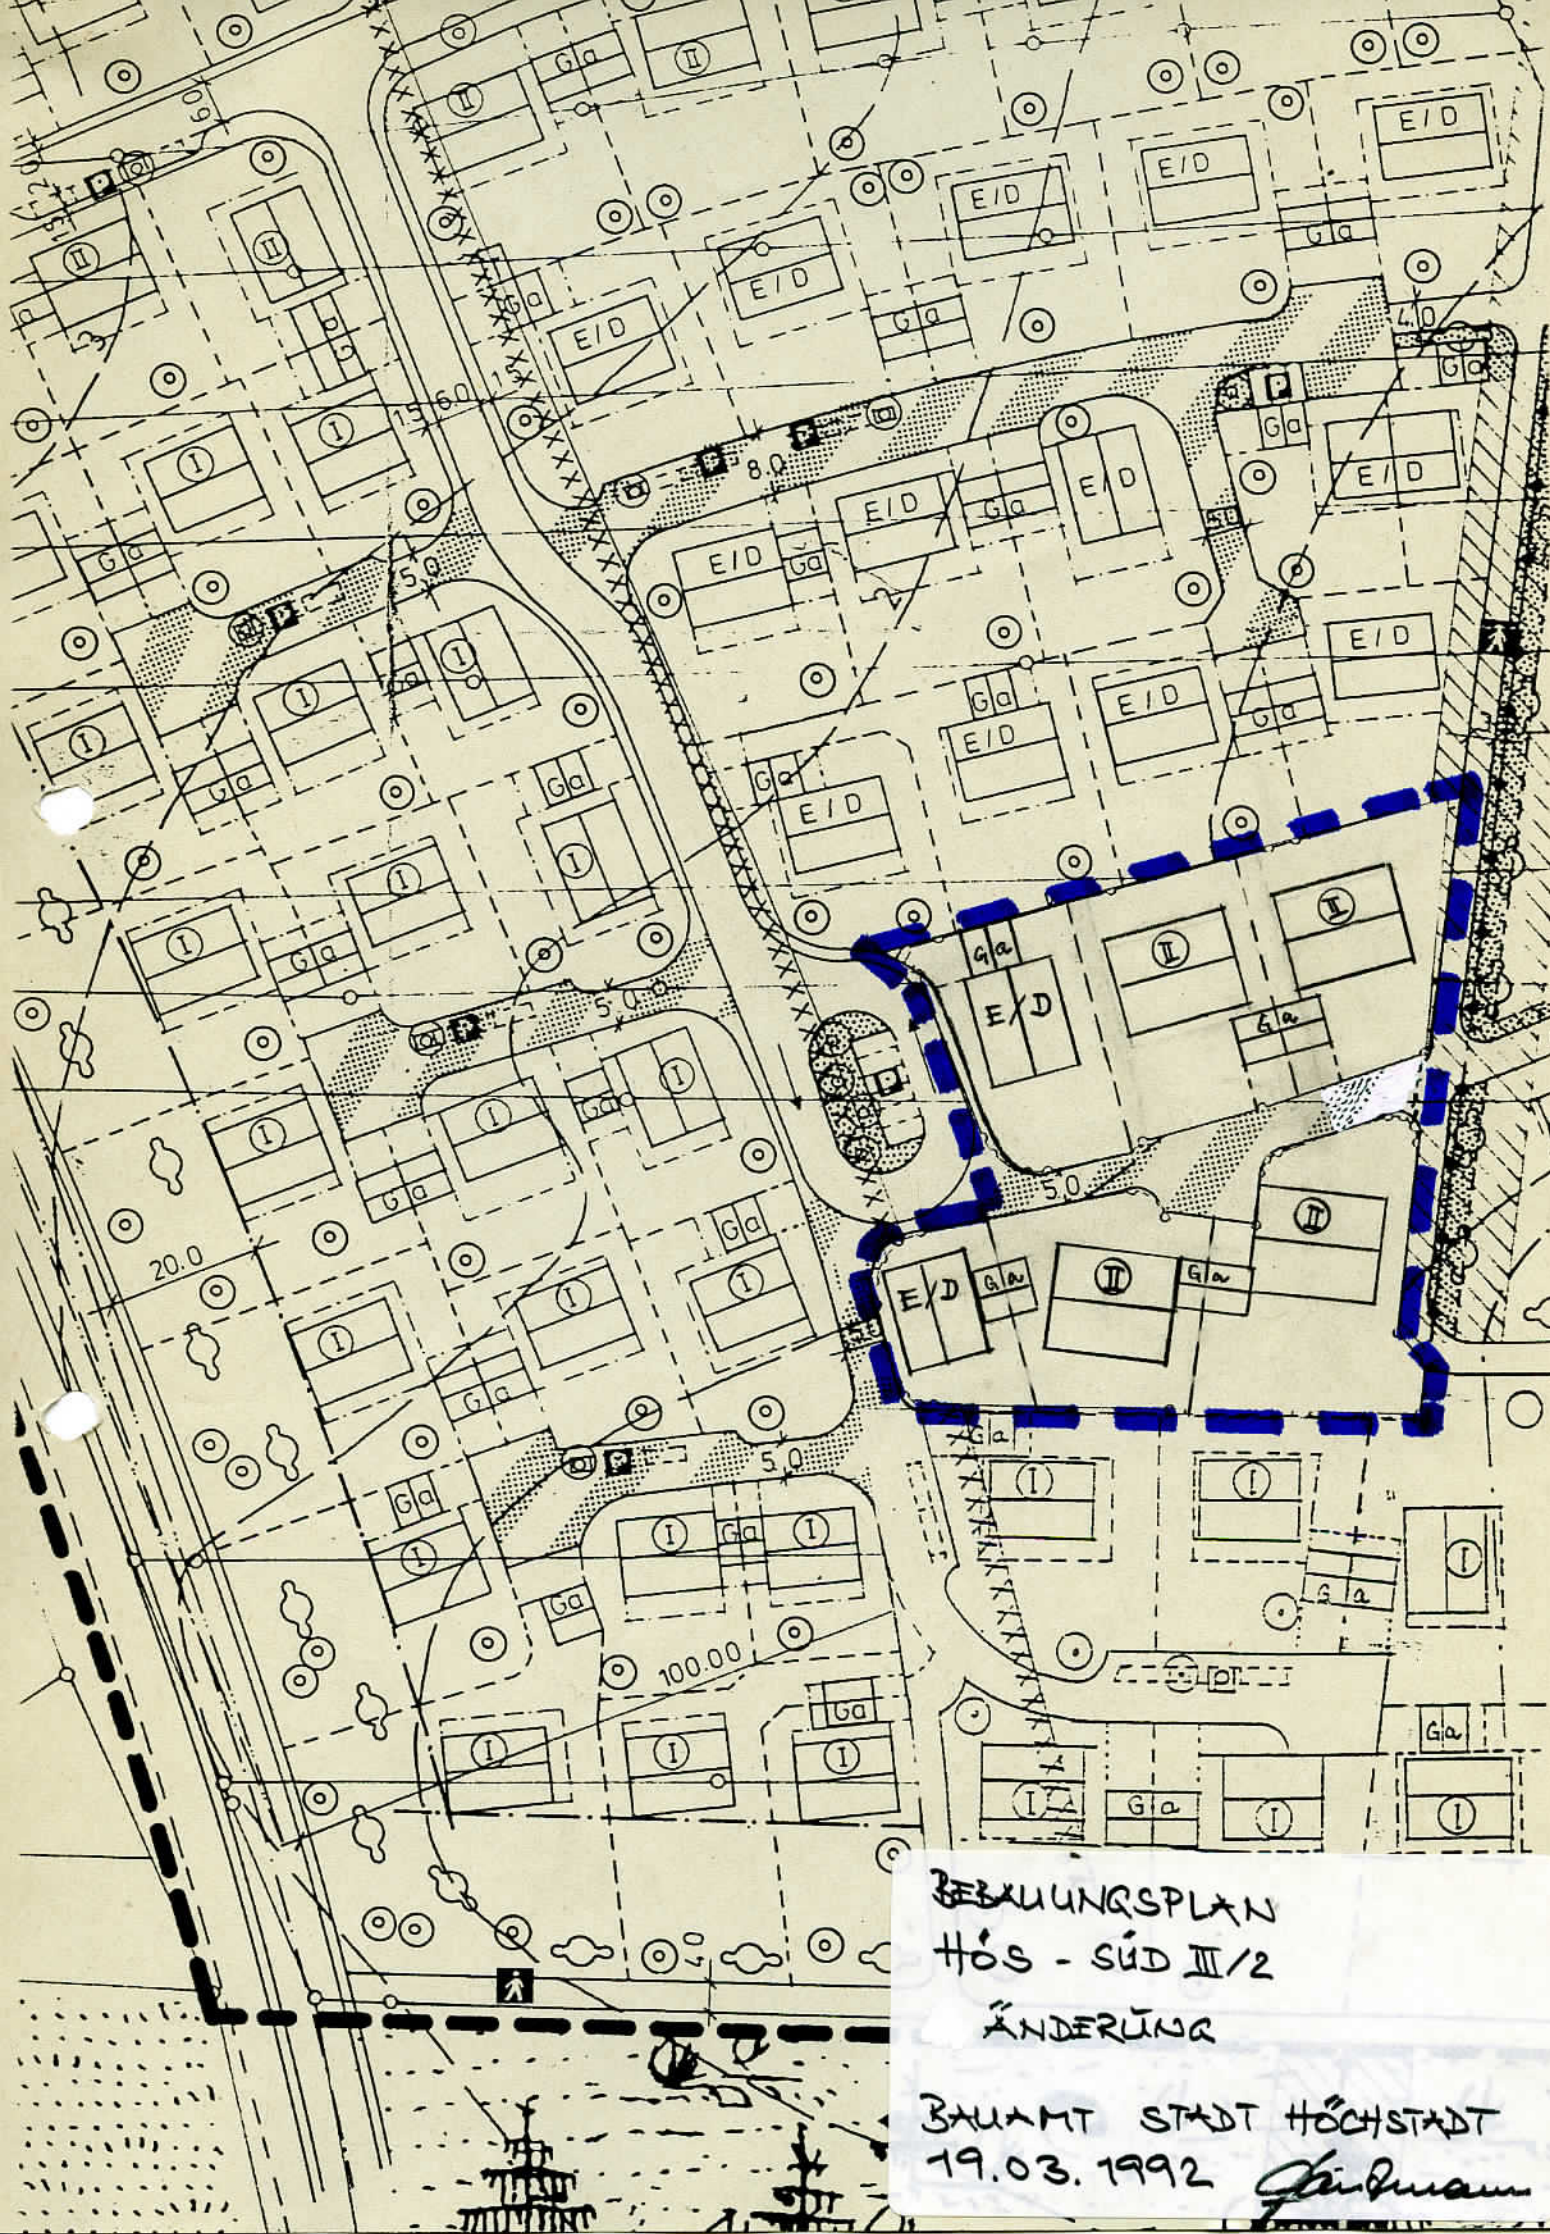

BEBAUUNGSPLAN
HÖS - SÜD III/2
ÄNDERUNG

BAUAMT STADT HÖCHSTADT
19.03.1992 *J. D. Mann*