


Planbeilage III

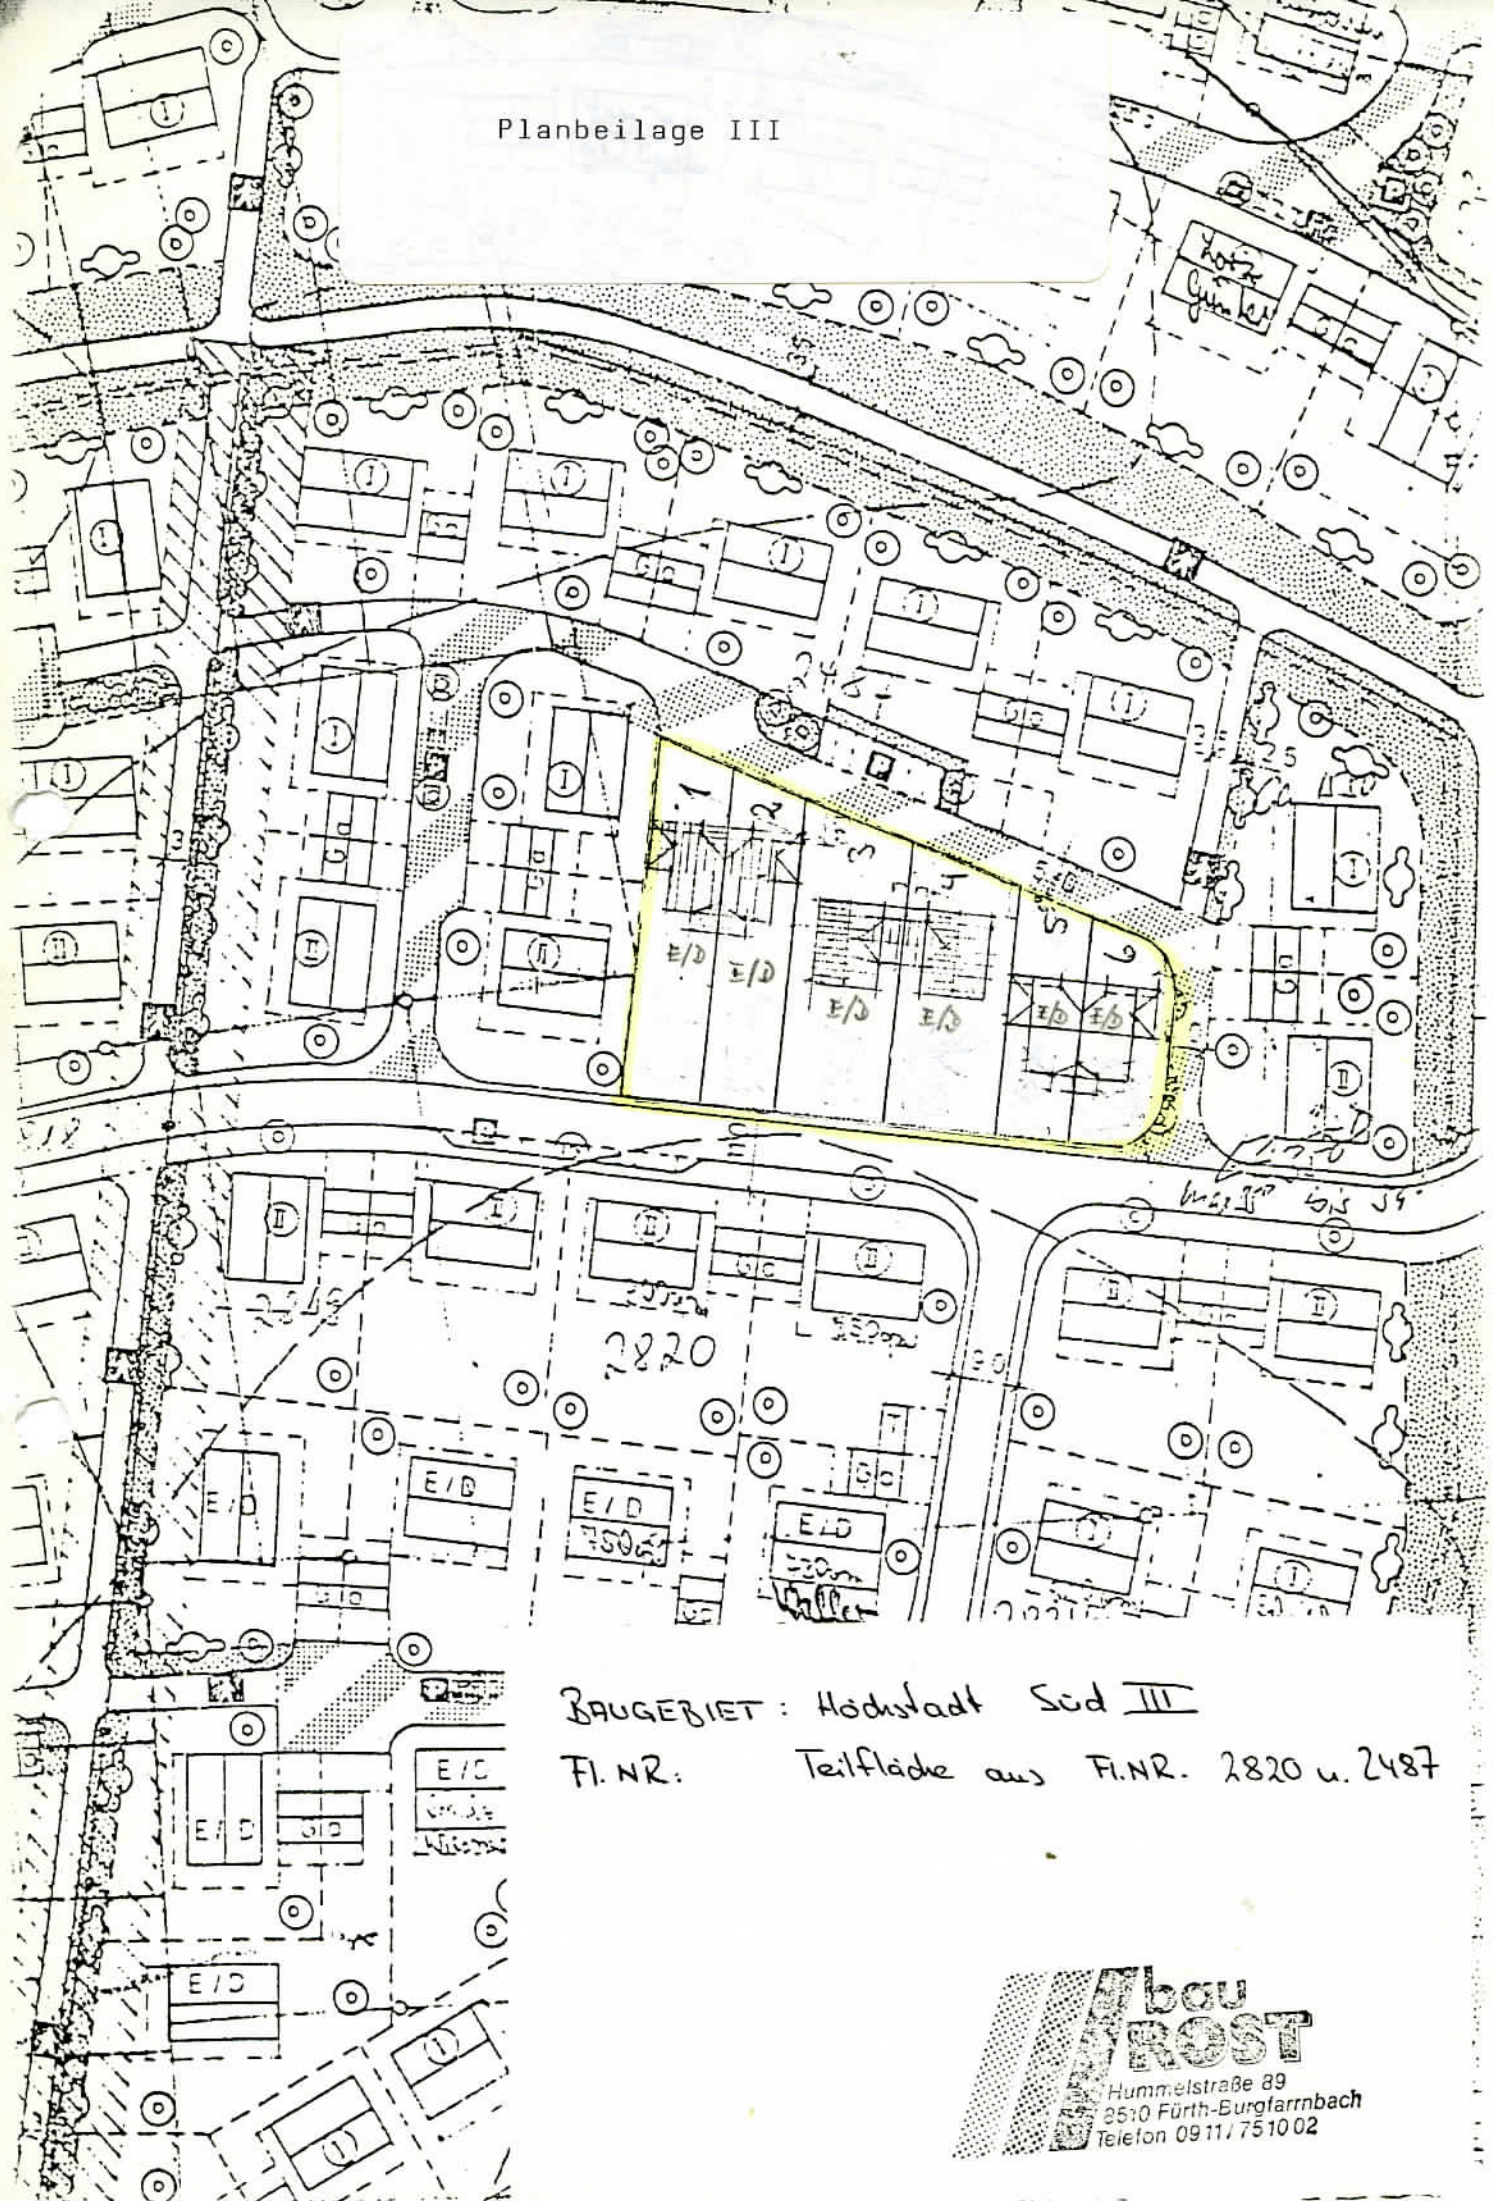

BAUGEBIET: Höchststadt Süd III

Fl. NR.: Teilfläche aus Fl. NR. 2820 u. 2487

bau ROST
Hummelstraße 89
95310 Fürth-Eurglarnbach
Telefon 09 11 / 75 10 02