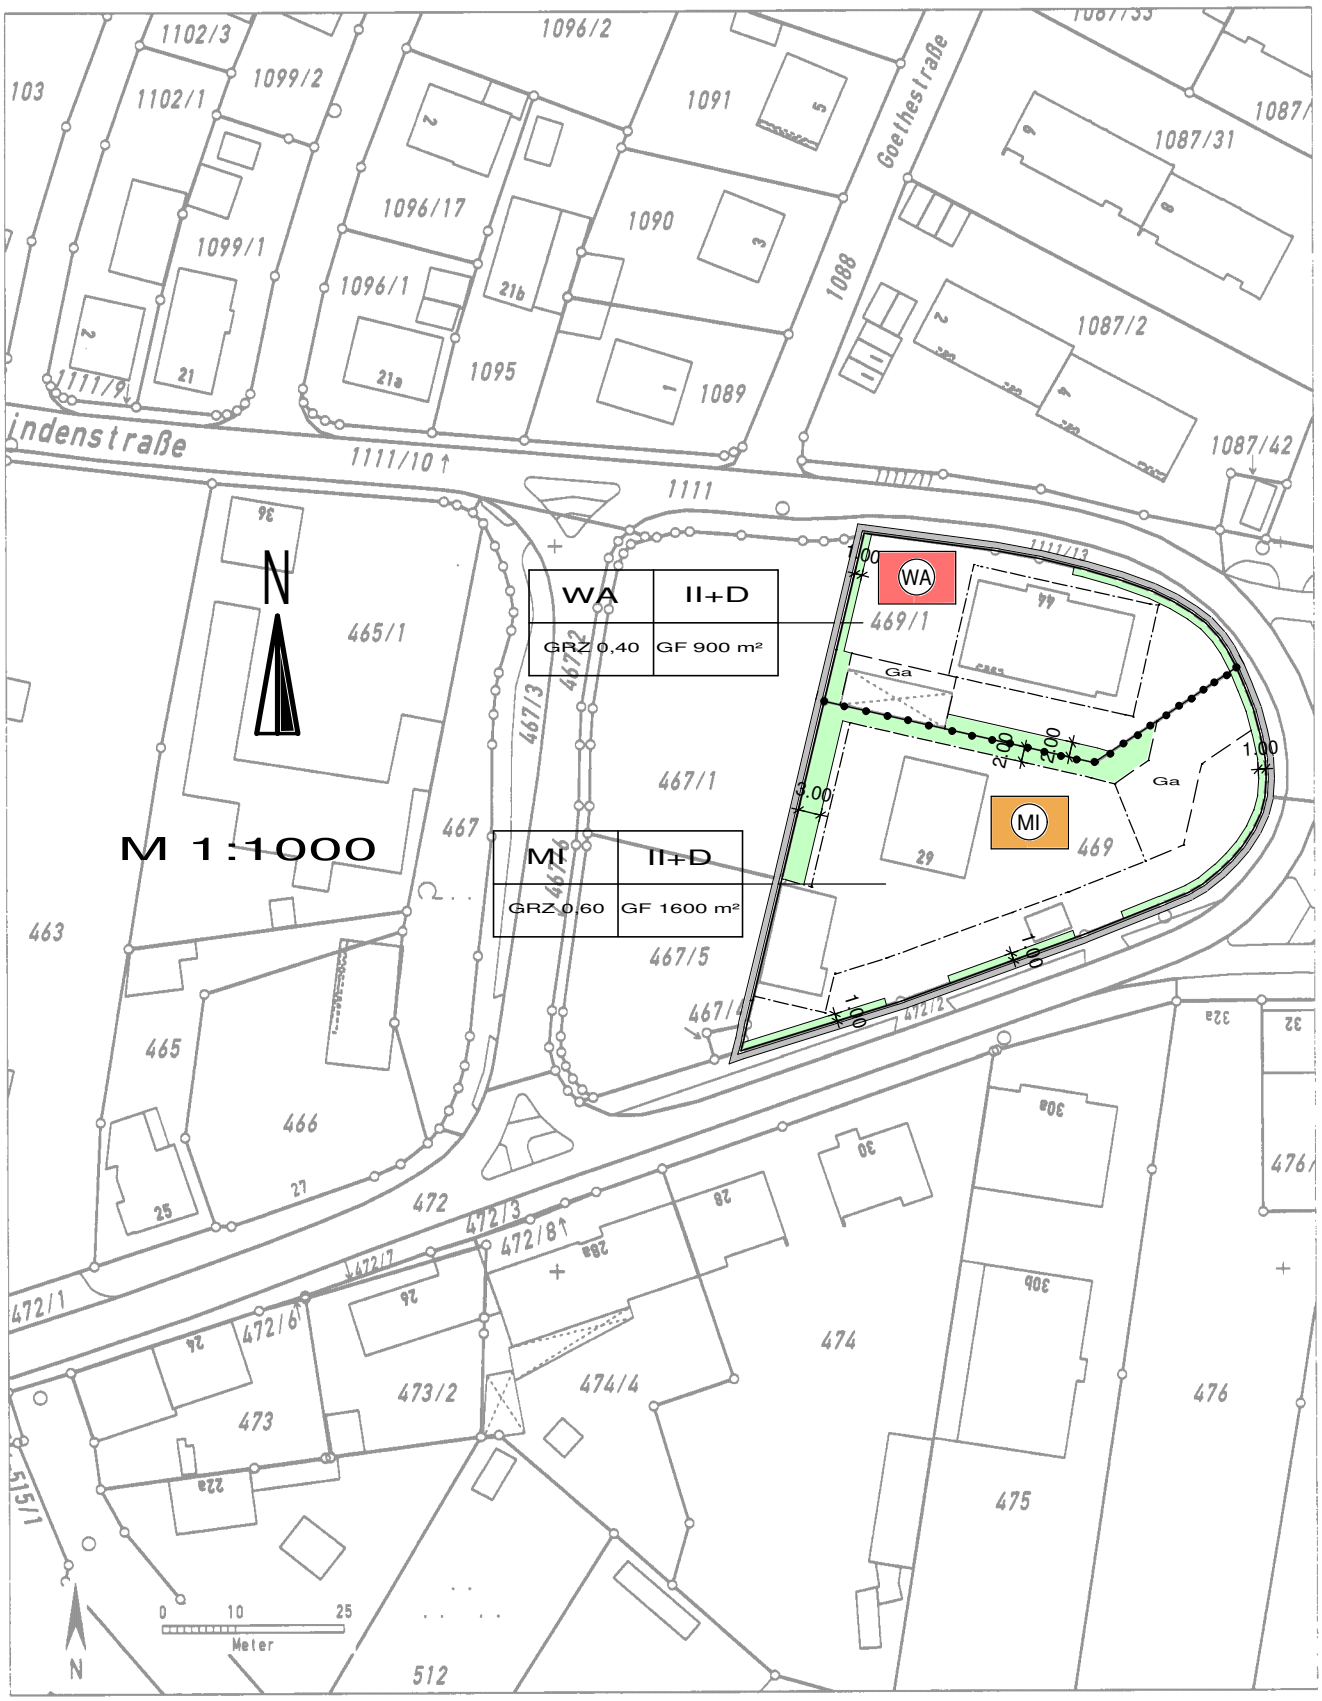
M 1:1000
WA
II+D
GRZ 0,40
GF 900 m²
MI
II+D
GRZ 0,60
GF 1600 m²
Goethestraße
indenstraße
N
Ga
Meter
0
10
25