


E/LBI

Etzelskirchen

Kartenlegende auf separatem Blatt

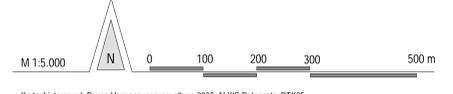


Kartenherkunft: Bayer. Vermessungsverwaltung 2020, ALKIS Datensatz, DTG25



Stadt Hohenstadt a. d. Aisch
Landkreis Erlangen - Hohenstadt

**FLÄCHENNUTZUNGSPLAN
MIT INTEGRIERTEM LANDSCHAFTSPLAN
3.4.1 Kernstadt Hohenstadt/Etzelskirchen**

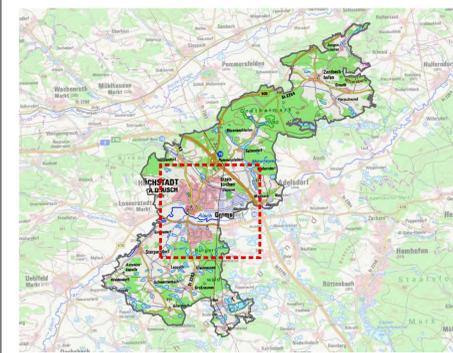

Kartenherkunft: Bayer. Vermessungsverwaltung, DTG50 2020
Planungsstand VORENTWURF, 28. März 2022


Planverfasser Stadtplanung
**VALENTIN MAIER
BAUINGENIEURE AG**
GÄRCHSE BAUENINGASSE 79, 91315 HOHENSTADT, JA.
TELEFON 09193/50151-0, FAX 09193/50151-50

Planverfasser Landschaftsplanung
FLECKENSTEIN
Landschaftsplanung - Stadtplanung
Dipl.-Ing. (Univ.) Markus Fleckenstein
Stadtplaner - Landschaftsarchitekt BYAK
Pflanzgrundstraße 14, 97816 Lohr am Main
www.buero-fleckenstein.de



FLÄCHENNUTZUNGSPLAN
MIT INTEGRIERTEM LANDSCHAFTSPLAN

3.4.2 Ortsteil Ailersbach
(Auszug aus FNP/LP)

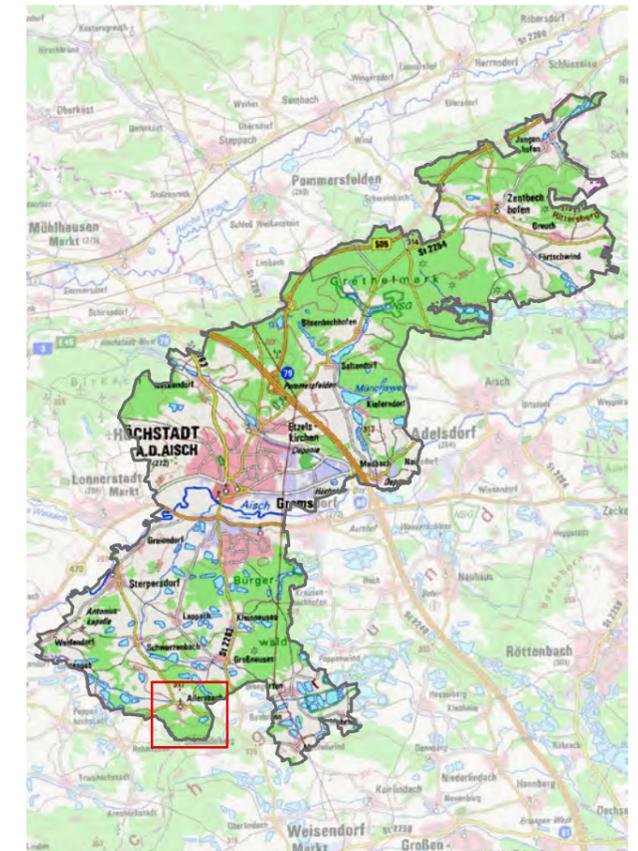

Kartengrundlage: Bayer. Vermessungsverwaltung, DTK50 2020

Planungsstand VORENTWURF, 28. März 2022

Planverfasser Stadtplanung




**VALENTIN MAIER
BAUINGENIEURE AG**

GROSSE BAUERNGASSE 79, 91315 HÖCHSTÄDT /A.
TELEFON 09193/50151-0, FAX 09193/50151-50

Planverfasser Landschaftsplanung



Dipl.-Ing. (Univ.) Markus Fleckenstein
Stadtplaner . Landschaftsarchitekt BYAK
Pflingstgrundstraße 14 . 97816 Lohr am Main
www.buero-fleckenstein.de

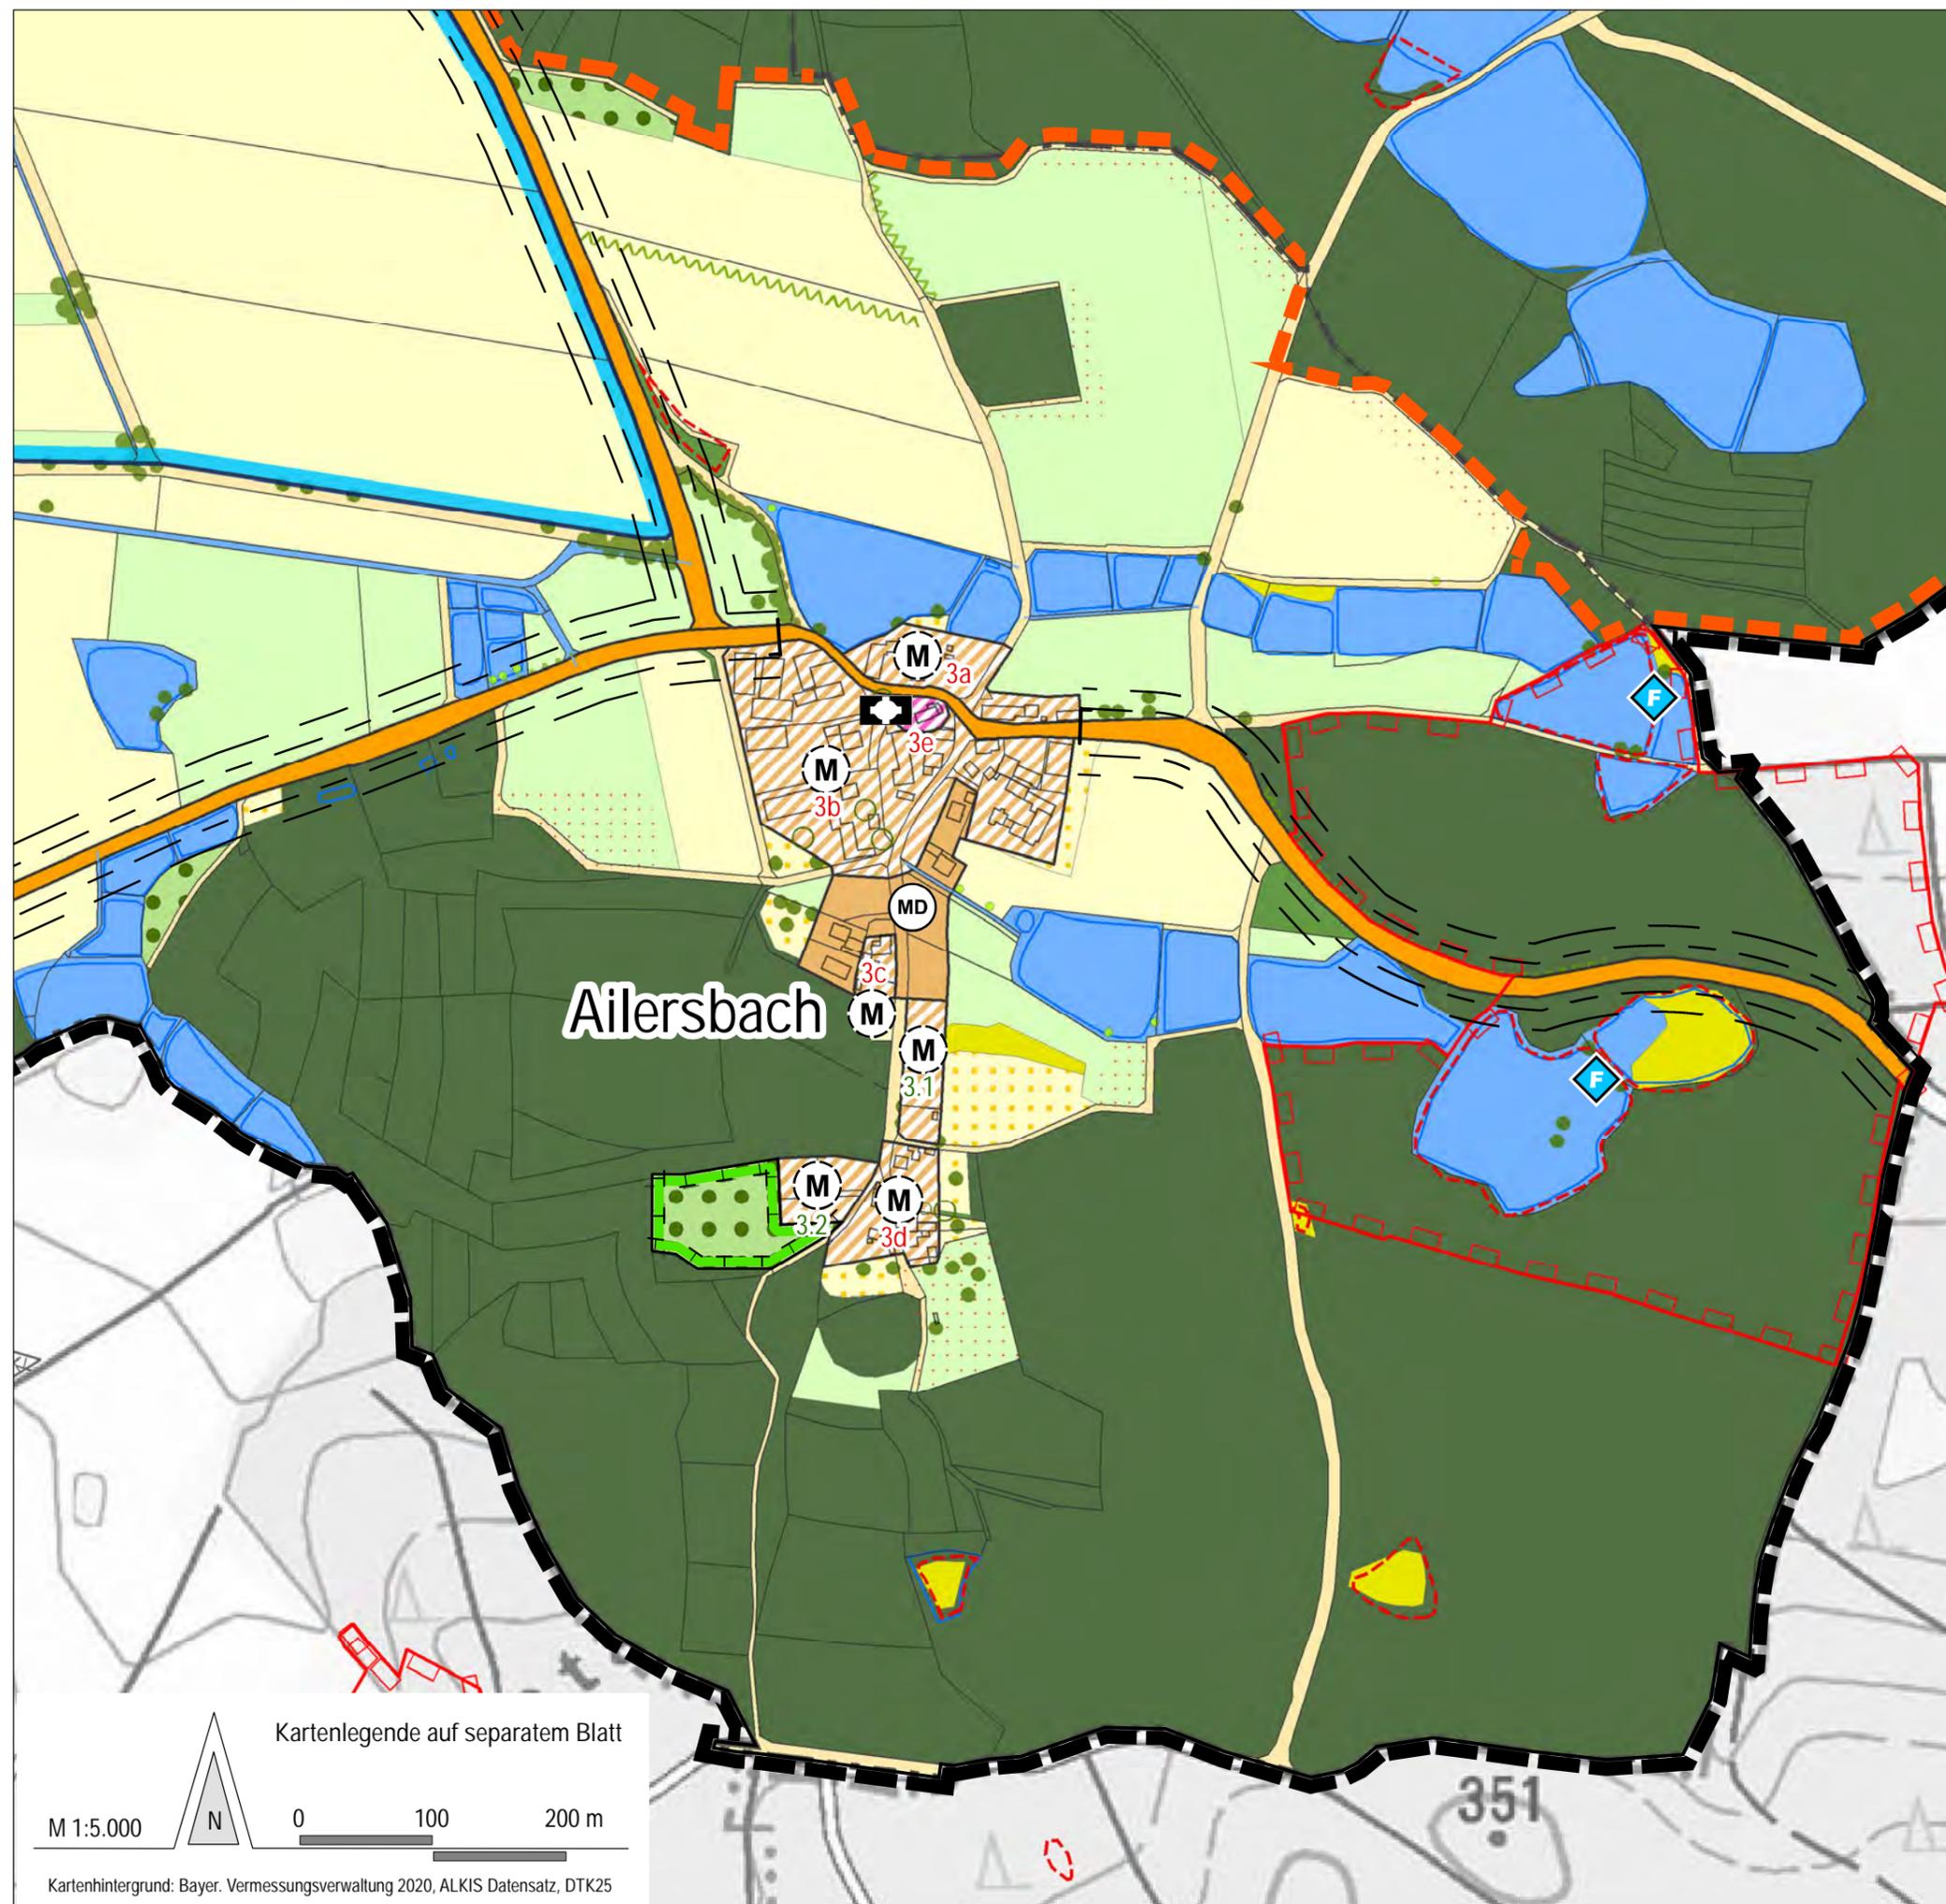

M 1:5.000



Kartenlegende auf separatem Blatt


0 100 200 m

Kartenhintergrund: Bayer. Vermessungsverwaltung 2020, ALKIS Datensatz, DTK25



FLÄCHENNUTZUNGSPLAN
MIT INTEGRIERTEM LANDSCHAFTSPLAN

3.4.3 Ortsteil Biengarten
(Auszug aus FNP/LP)

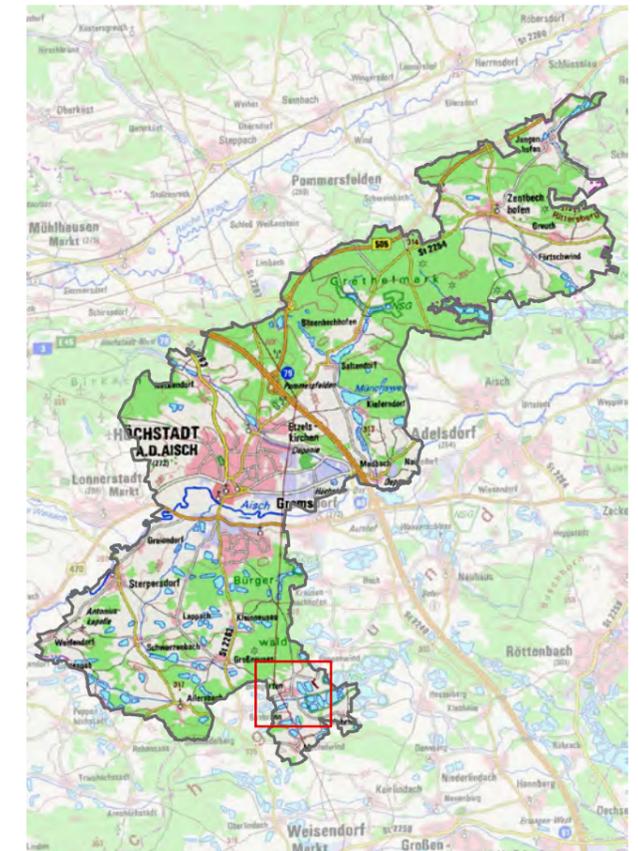

Kartengrundlage: Bayer. Vermessungsverwaltung, DTK50 2020

Planungsstand VORENTWURF, 28. März 2022

Planverfasser Stadtplanung




**VALENTIN MAIER
BAUINGENIEURE AG**

GROSSE BAUERNGASSE 79, 91315 HÖCHSTÄDT /A.
TELEFON 09193/50151-0, FAX 09193/50151-50

Planverfasser Landschaftsplanung



Dipl.-Ing. (Univ.) Markus Fleckenstein
Stadtplaner . Landschaftsarchitekt BYAK
Pflingstgrundstraße 14 . 97816 Lohr am Main
www.buero-fleckenstein.de

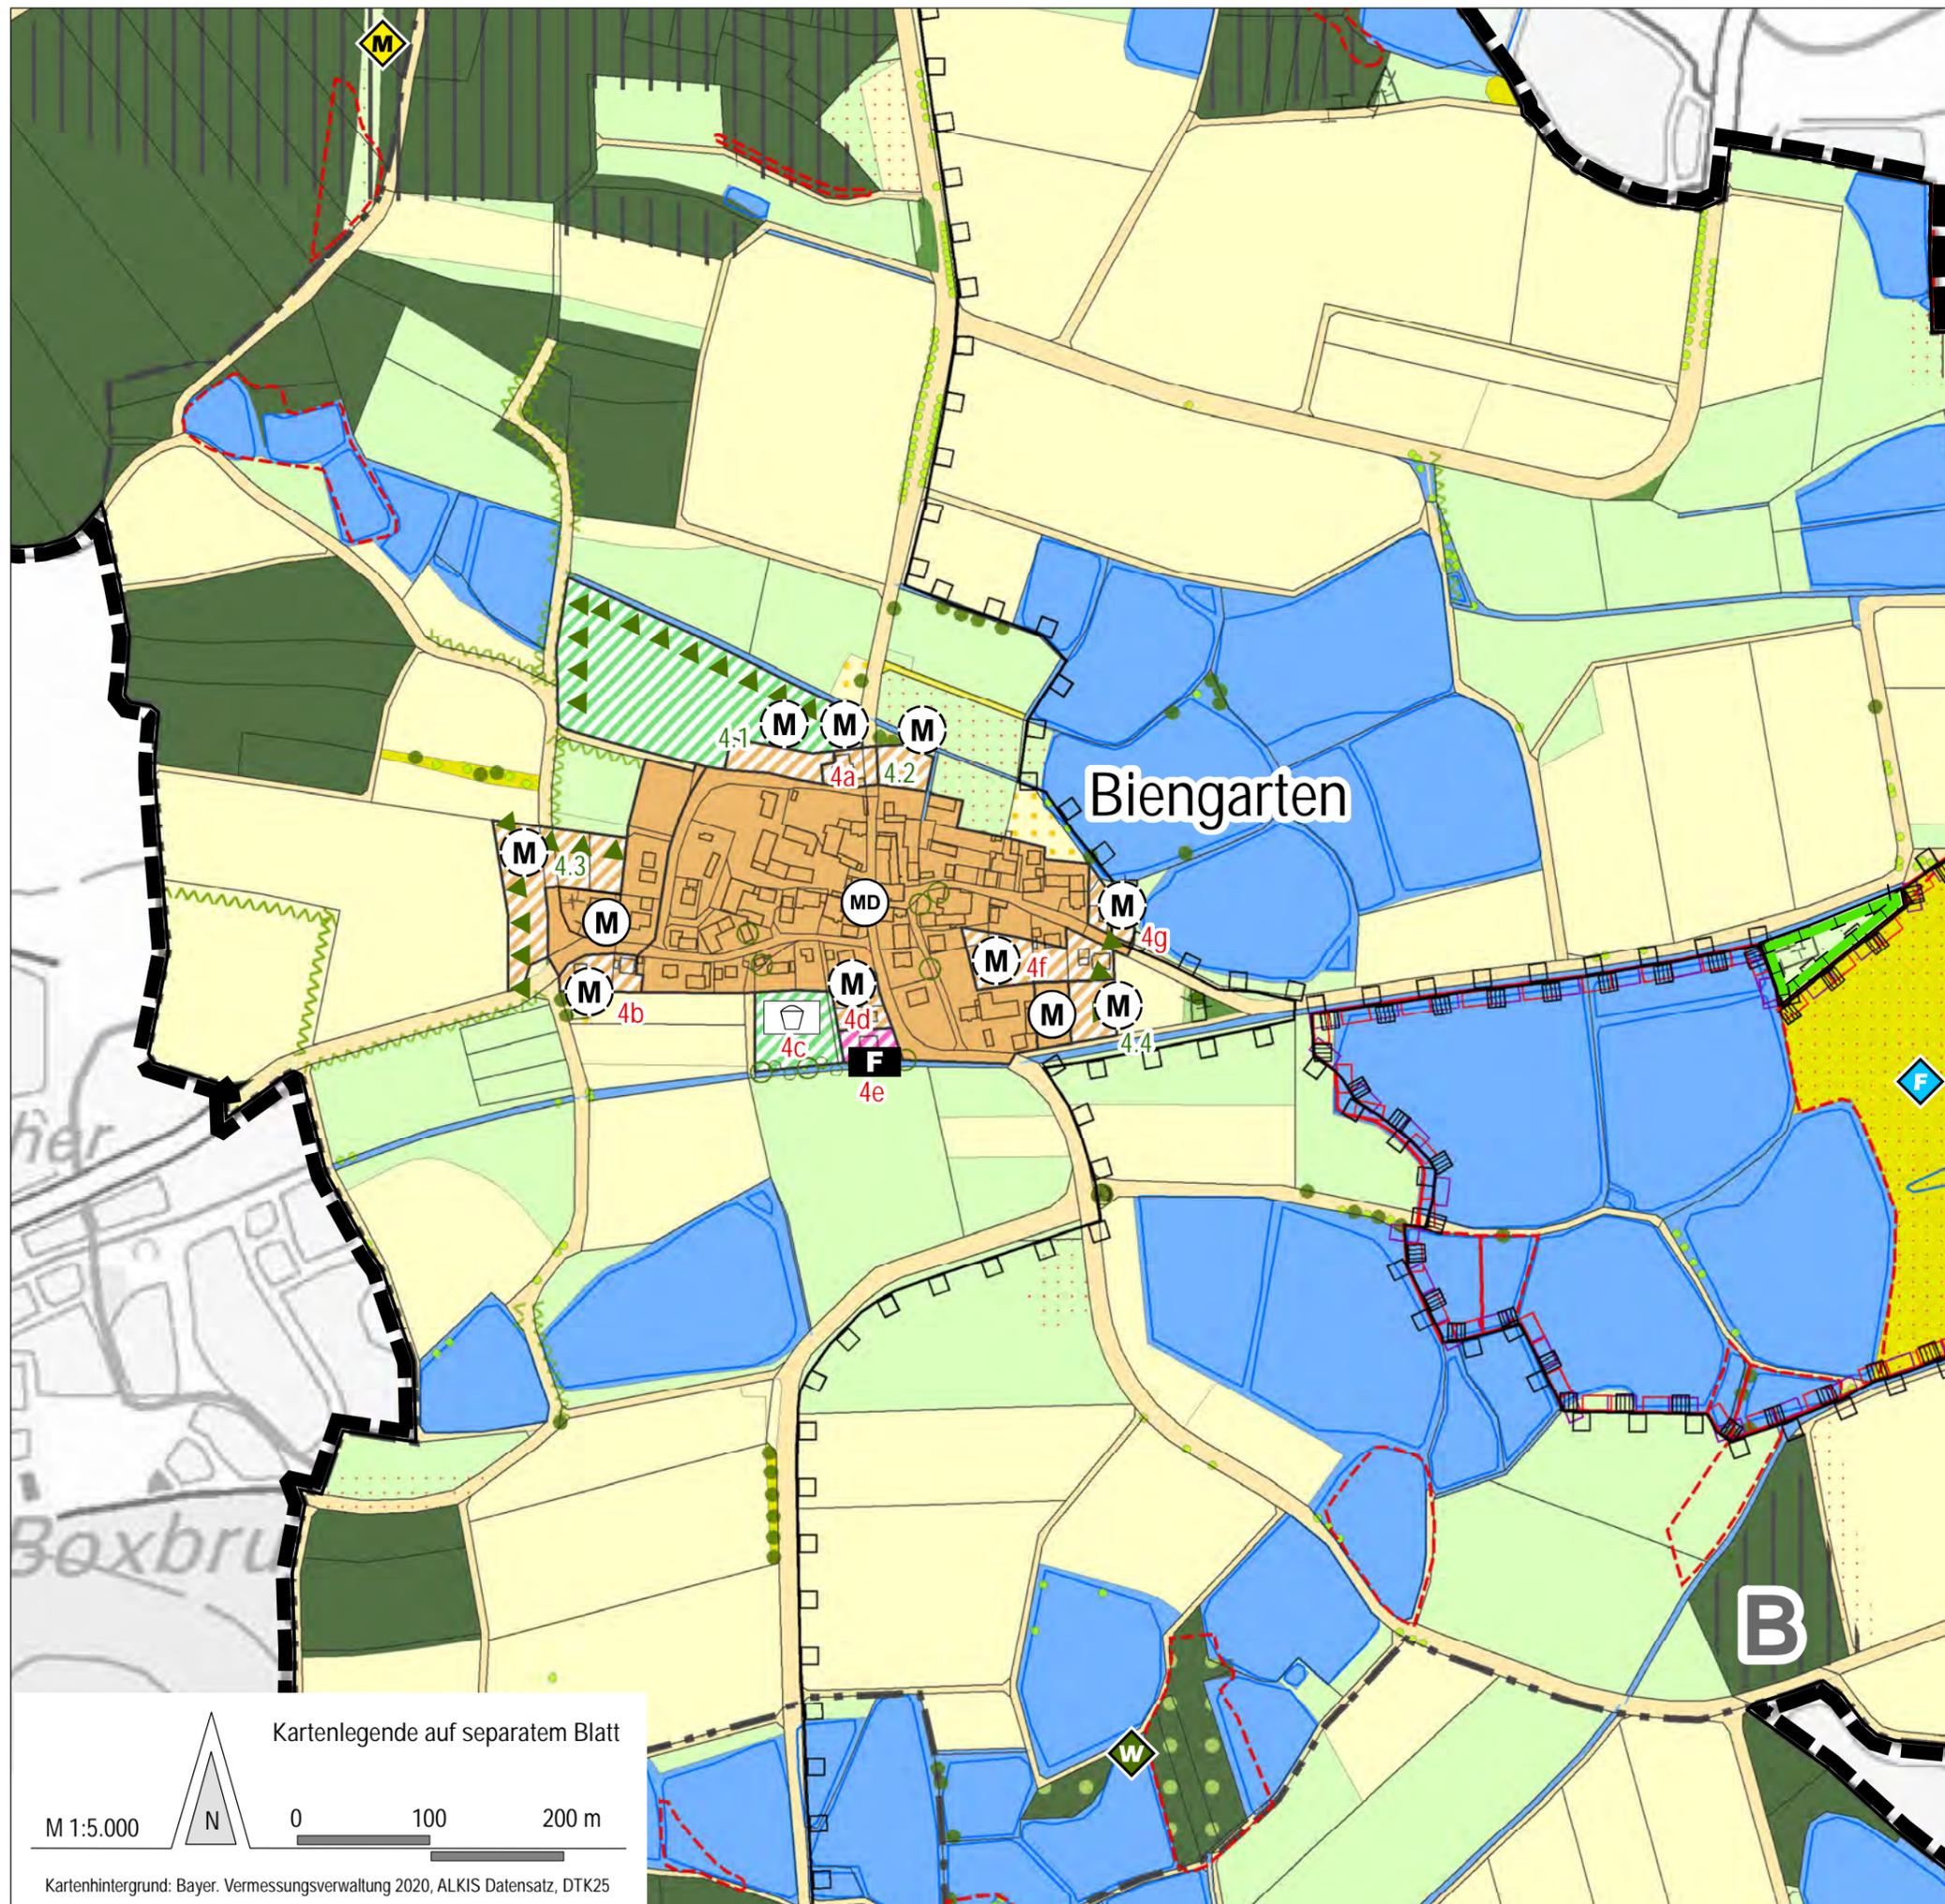

M 1:5.000



Kartenlegende auf separatem Blatt

0 100 200 m


Kartenhintergrund: Bayer. Vermessungsverwaltung 2020, ALKIS Datensatz, DTK25



Stadt Höchststadt a. d. Aisch
Landkreis Erlangen - Höchststadt

FLÄCHENNUTZUNGSPLAN
MIT INTEGRIERTEM LANDSCHAFTSPLAN

3.4.4 Ortsteil Bösenbechhofen
(Auszug aus FNP/LP)

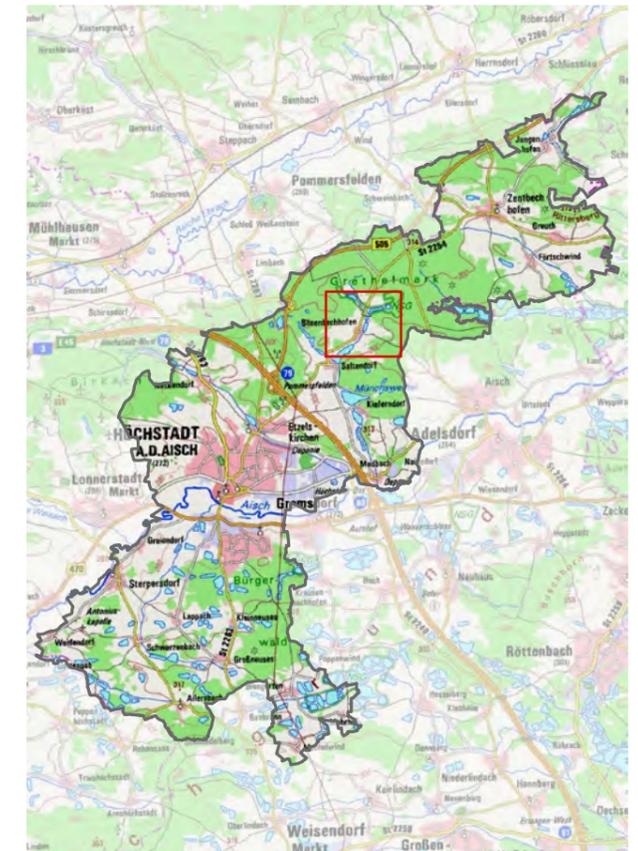

Kartengrundlage: Bayer. Vermessungsverwaltung, DTK50 2020

Planungsstand VORENTWURF, 28. März 2022

Planverfasser Stadtplanung



**VALENTIN MAIER
BAUINGENIEURE AG**

GROSSE BAUERNGASSE 79, 91315 HÖCHSTADT /A.
TELEFON 09193/50151-0, FAX 09193/50151-50

Planverfasser Landschaftsplanung



Dipl.-Ing. (Univ.) Markus Fleckenstein
Stadtplaner . Landschaftsarchitekt BYAK
Pflingstgrundstraße 14 . 97816 Lohr am Main
www.buero-fleckenstein.de




Kartenhintergrund: Bayer. Vermessungsverwaltung 2020, ALKIS Datensatz, DTK25



FLÄCHENNUTZUNGSPLAN
MIT INTEGRIERTEM LANDSCHAFTSPLAN

3.4.5 Ortsteil Förschwind
(Auszug aus FNP/LP)

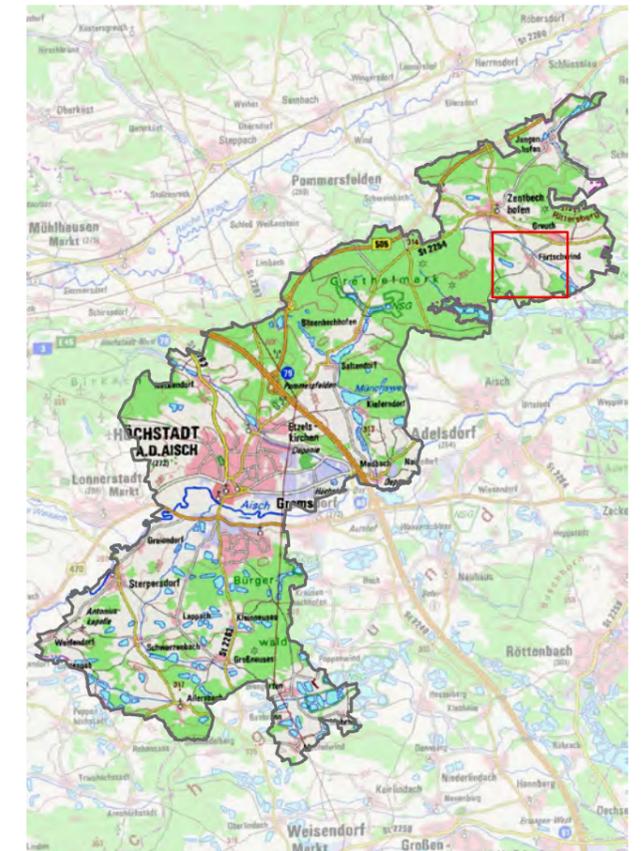

Kartengrundlage: Bayer. Vermessungsverwaltung, DTK50 2020

Planungsstand VORENTWURF, 28. März 2022

Planverfasser Stadtplanung




**VALENTIN MAIER
BAUINGENIEURE AG**

GROSSE BAUERNGASSE 79, 91315 HÖCHSTÄDT /A.
TELEFON 09193/50151-0, FAX 09193/50151-50

Planverfasser Landschaftsplanung



Dipl.-Ing. (Univ.) Markus Fleckenstein
Stadtplaner . Landschaftsarchitekt BYAK
Pflingstgrundstraße 14 . 97816 Lohr am Main
www.buero-fleckenstein.de

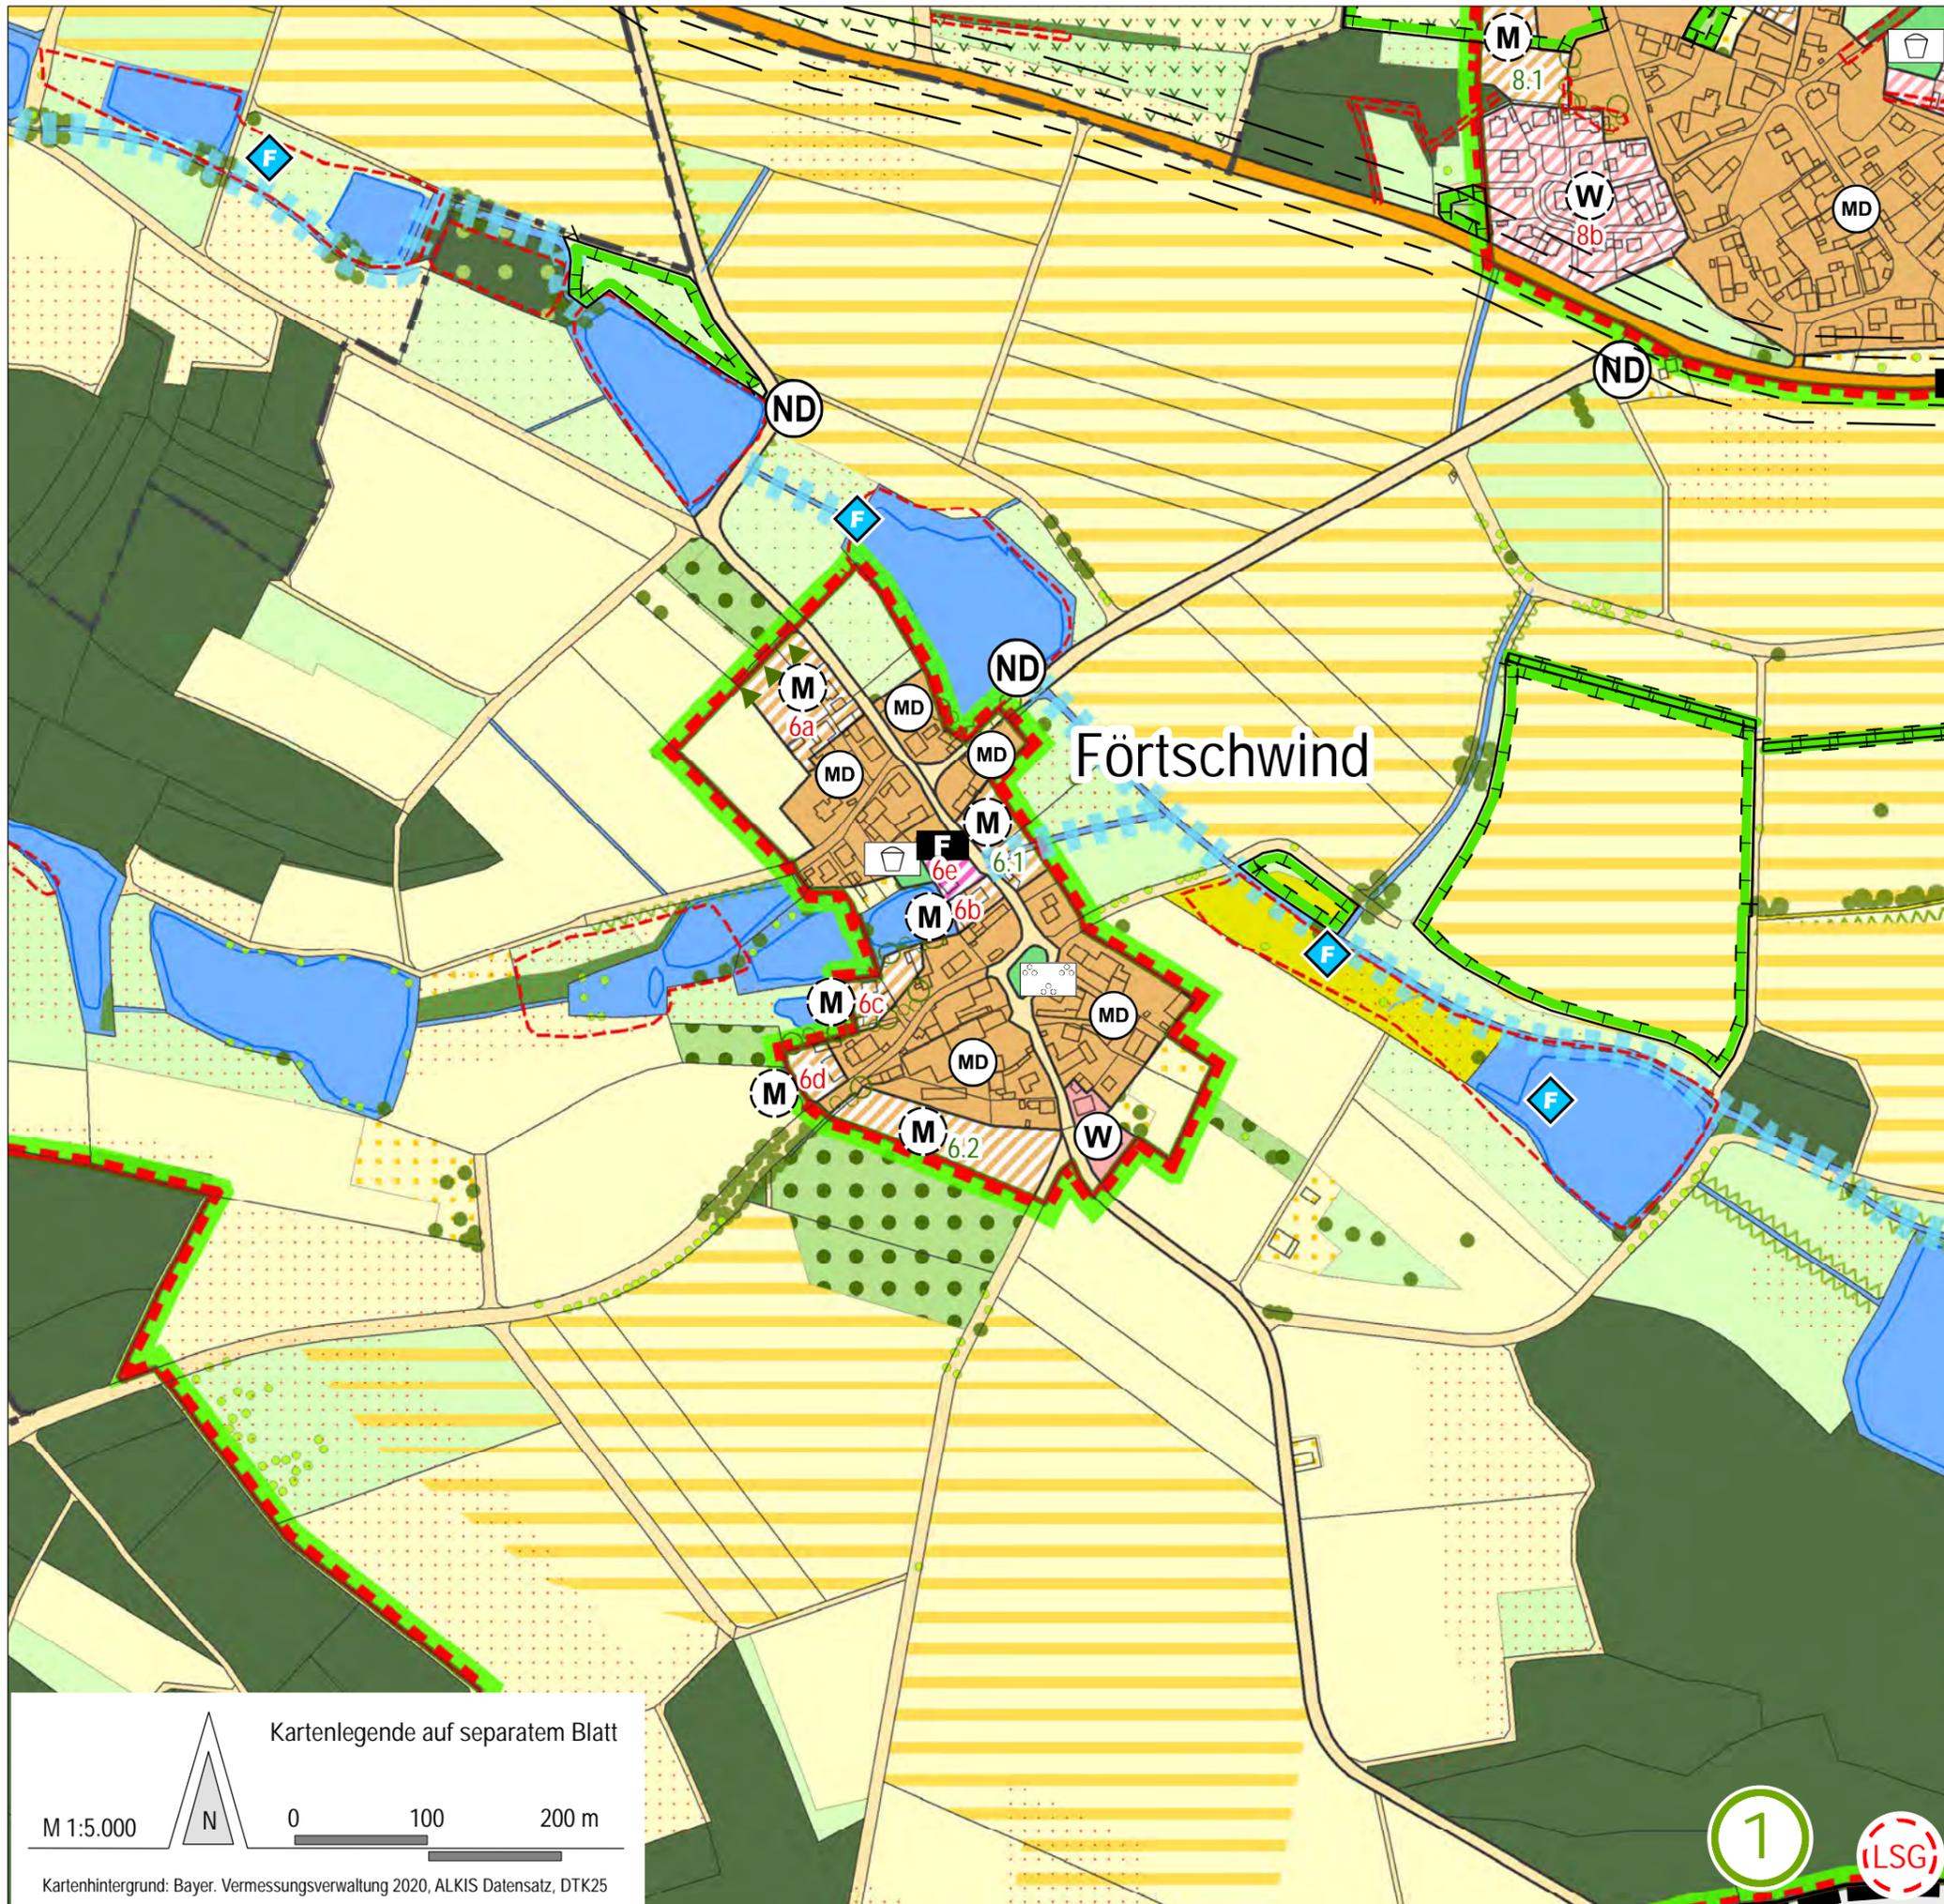

Förschwind

Kartenlegende auf separatem Blatt

M 1:5.000 N 0 100 200 m


Kartenhintergrund: Bayer. Vermessungsverwaltung 2020, ALKIS Datensatz, DTK25







FLÄCHENNUTZUNGSPLAN
MIT INTEGRIERTEM LANDSCHAFTSPLAN

3.4.6 Ortsteil Greiendorf
(Auszug aus FNP/LP)

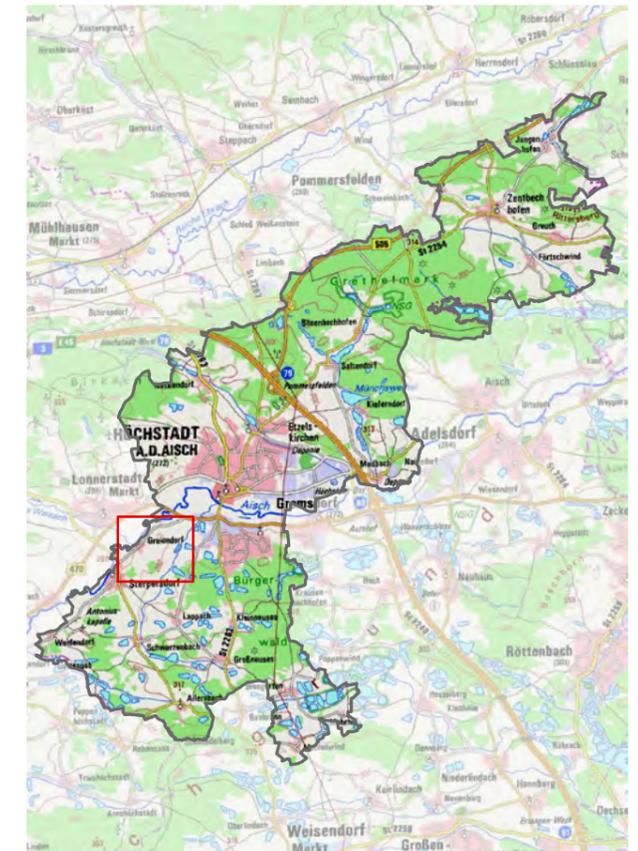

Kartengrundlage: Bayer. Vermessungsverwaltung, DTK50 2020

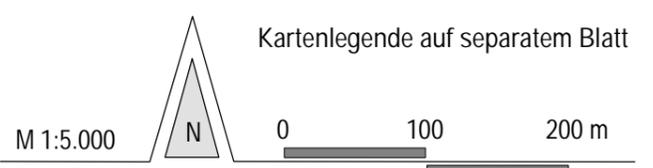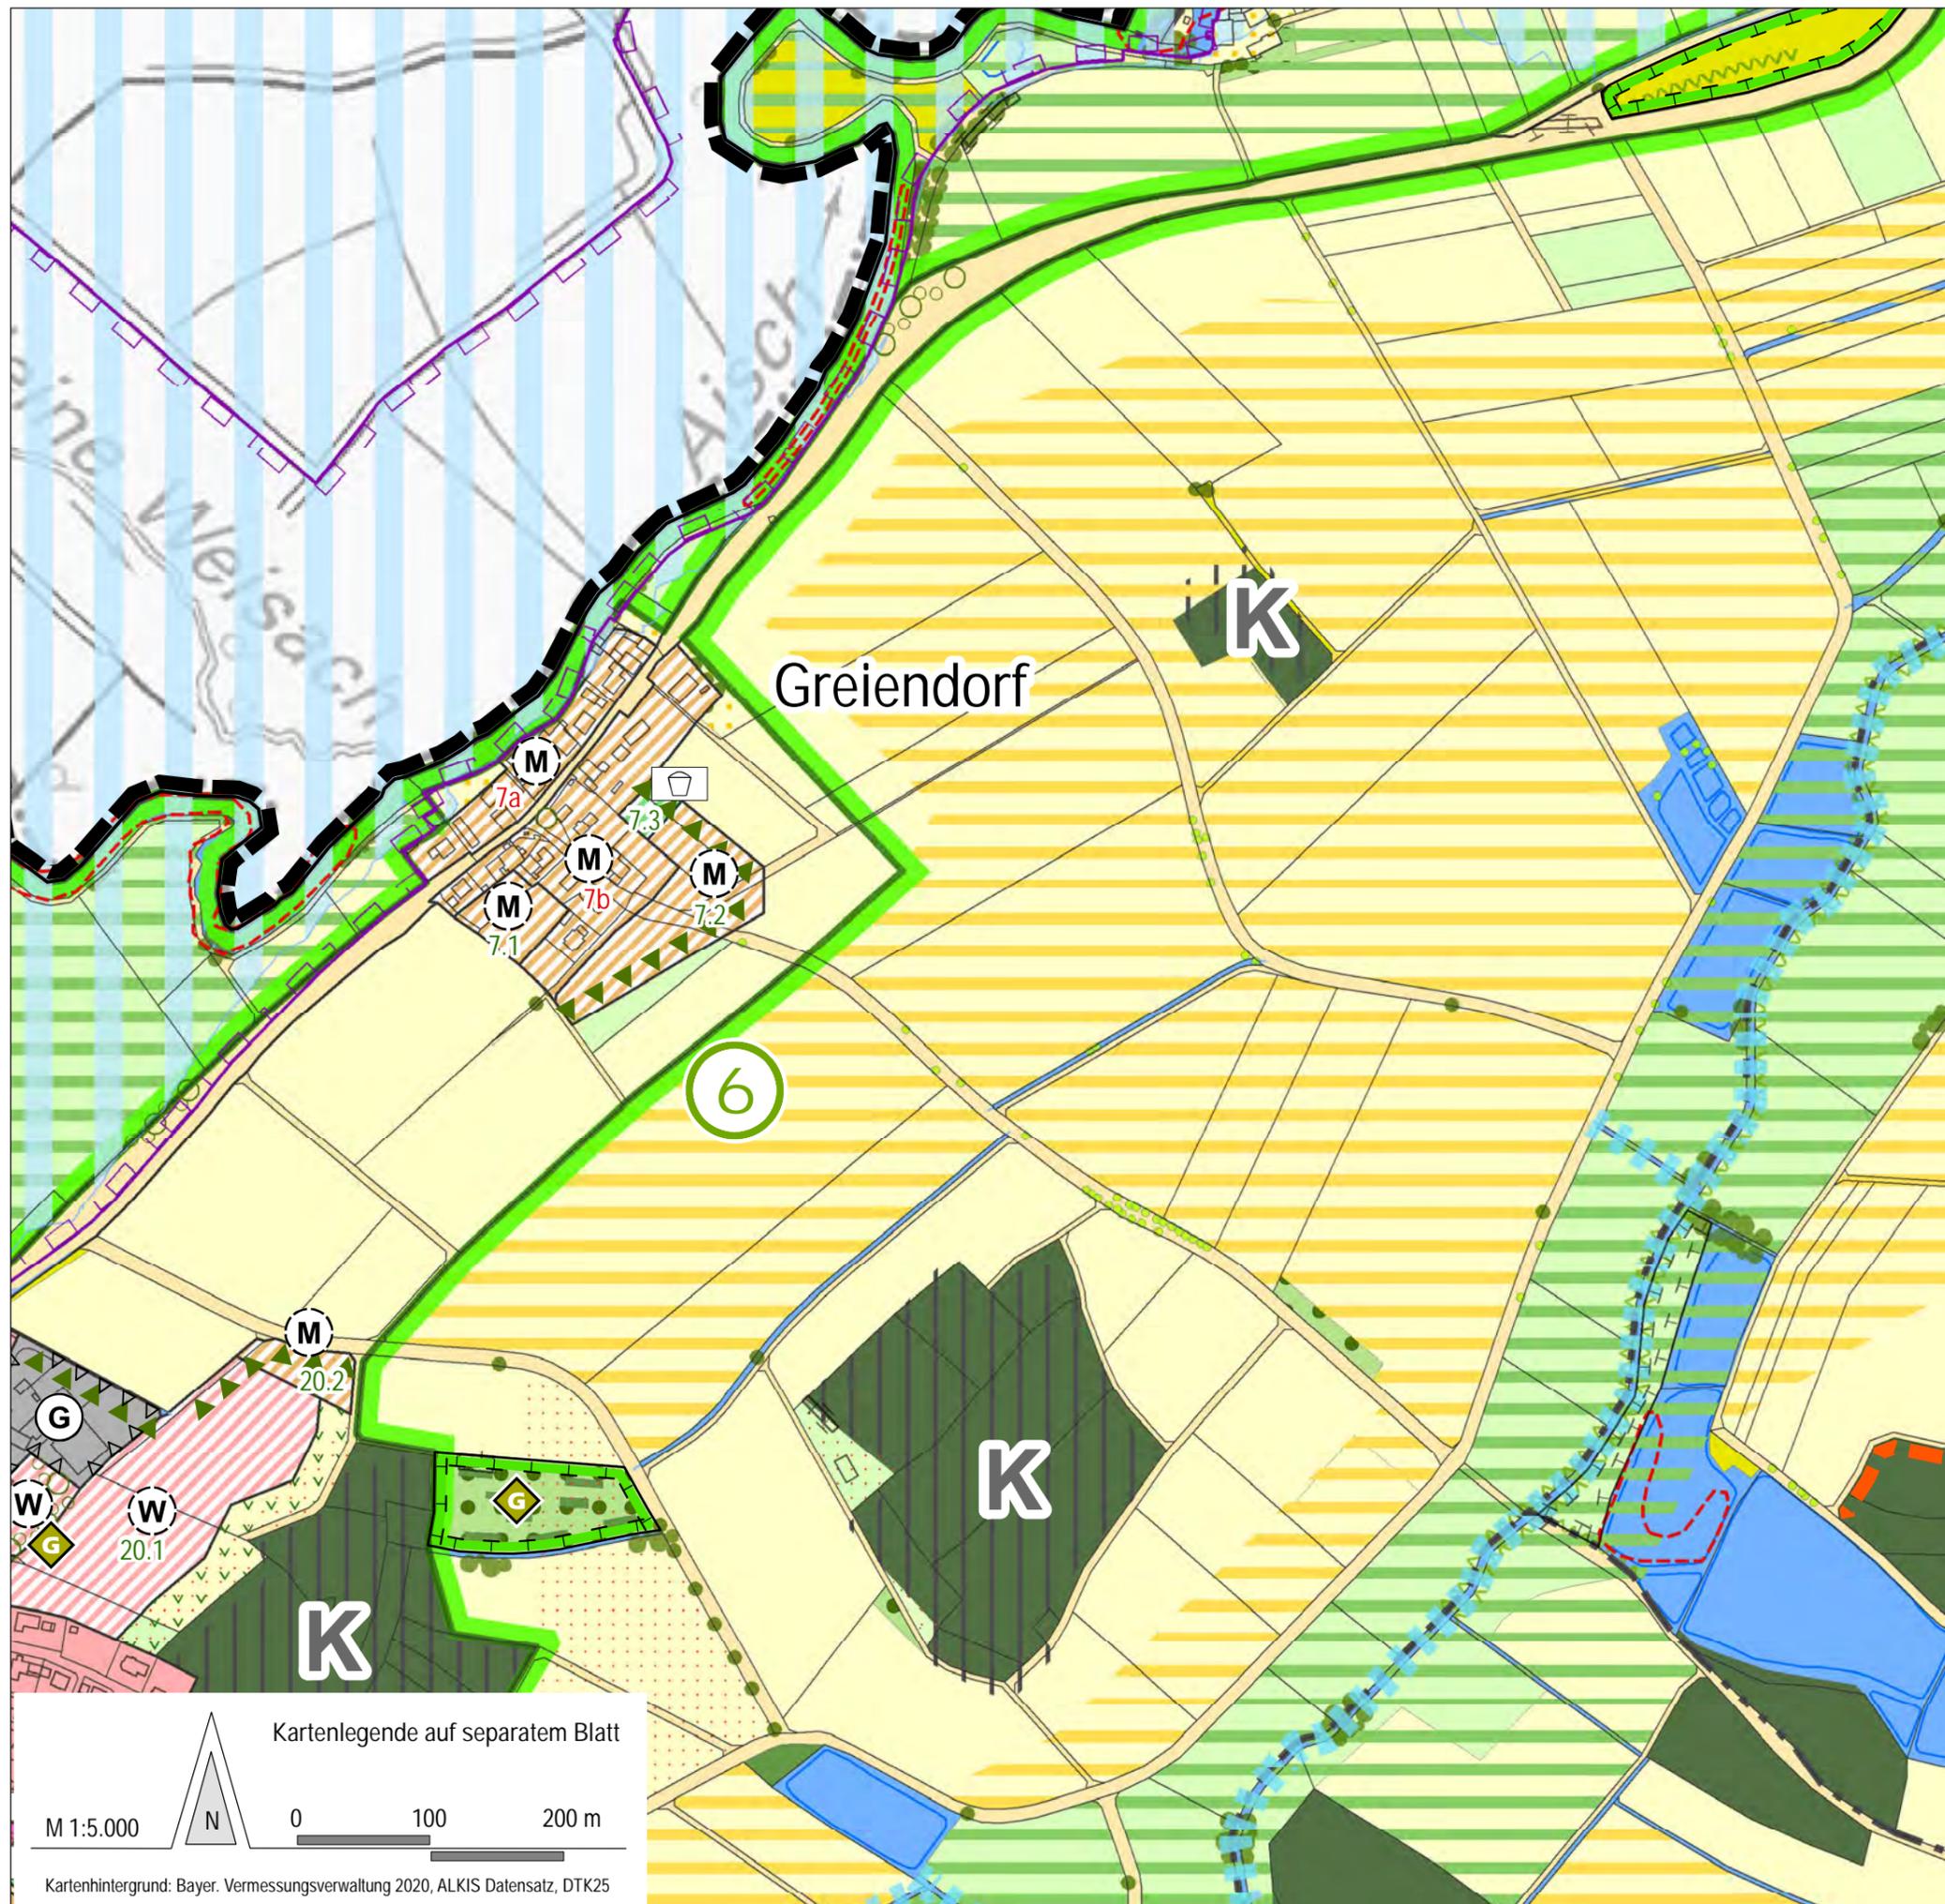

Kartenhintergrund: Bayer. Vermessungsverwaltung 2020, ALKIS Datensatz, DTK25

Planungsstand VORENTWURF, 28. März 2022

Planverfasser Stadtplanung



**VALENTIN MAIER
BAUINGENIEURE AG**

GROSSE BAUERNGASSE 79, 91315 HÖCHSTÄDT /A.
TELEFON 09193/50151-0, FAX 09193/50151-50

Planverfasser Landschaftsplanung




Dipl.-Ing. (Univ.) Markus Fleckenstein
Stadtplaner · Landschaftsarchitekt BYAK
Pflingstgrundstraße 14 · 97816 Lohr am Main
www.buero-fleckenstein.de



FLÄCHENNUTZUNGSPLAN
MIT INTEGRIERTEM LANDSCHAFTSPLAN

3.4.7 Ortsteil Greuth
(Auszug aus FNP/LP)

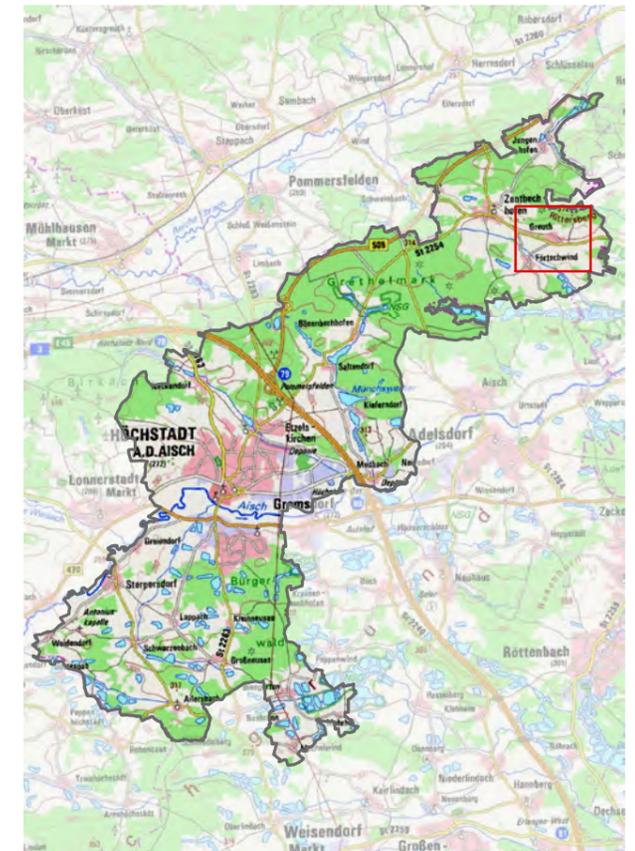

Kartengrundlage: Bayer. Vermessungsverwaltung, DTK50 2020

Planungsstand VORENTWURF, 28. März 2022

Planverfasser Stadtplanung



**VALENTIN MAIER
BAUINGENIEURE AG**

GROSSE BAUERNGASSE 79, 91315 HÖCHSTÄDT A./A.
TELEFON 09193/50151-0, FAX 09193/50151-50

Planverfasser Landschaftsplanung




Dipl.-Ing. (Univ.) Markus Fleckenstein
Stadtplaner . Landschaftsarchitekt BYAK
Pflingstgrundstraße 14 . 97816 Lohr am Main
www.buero-fleckenstein.de

LBIK

Greuth

Förtschwind

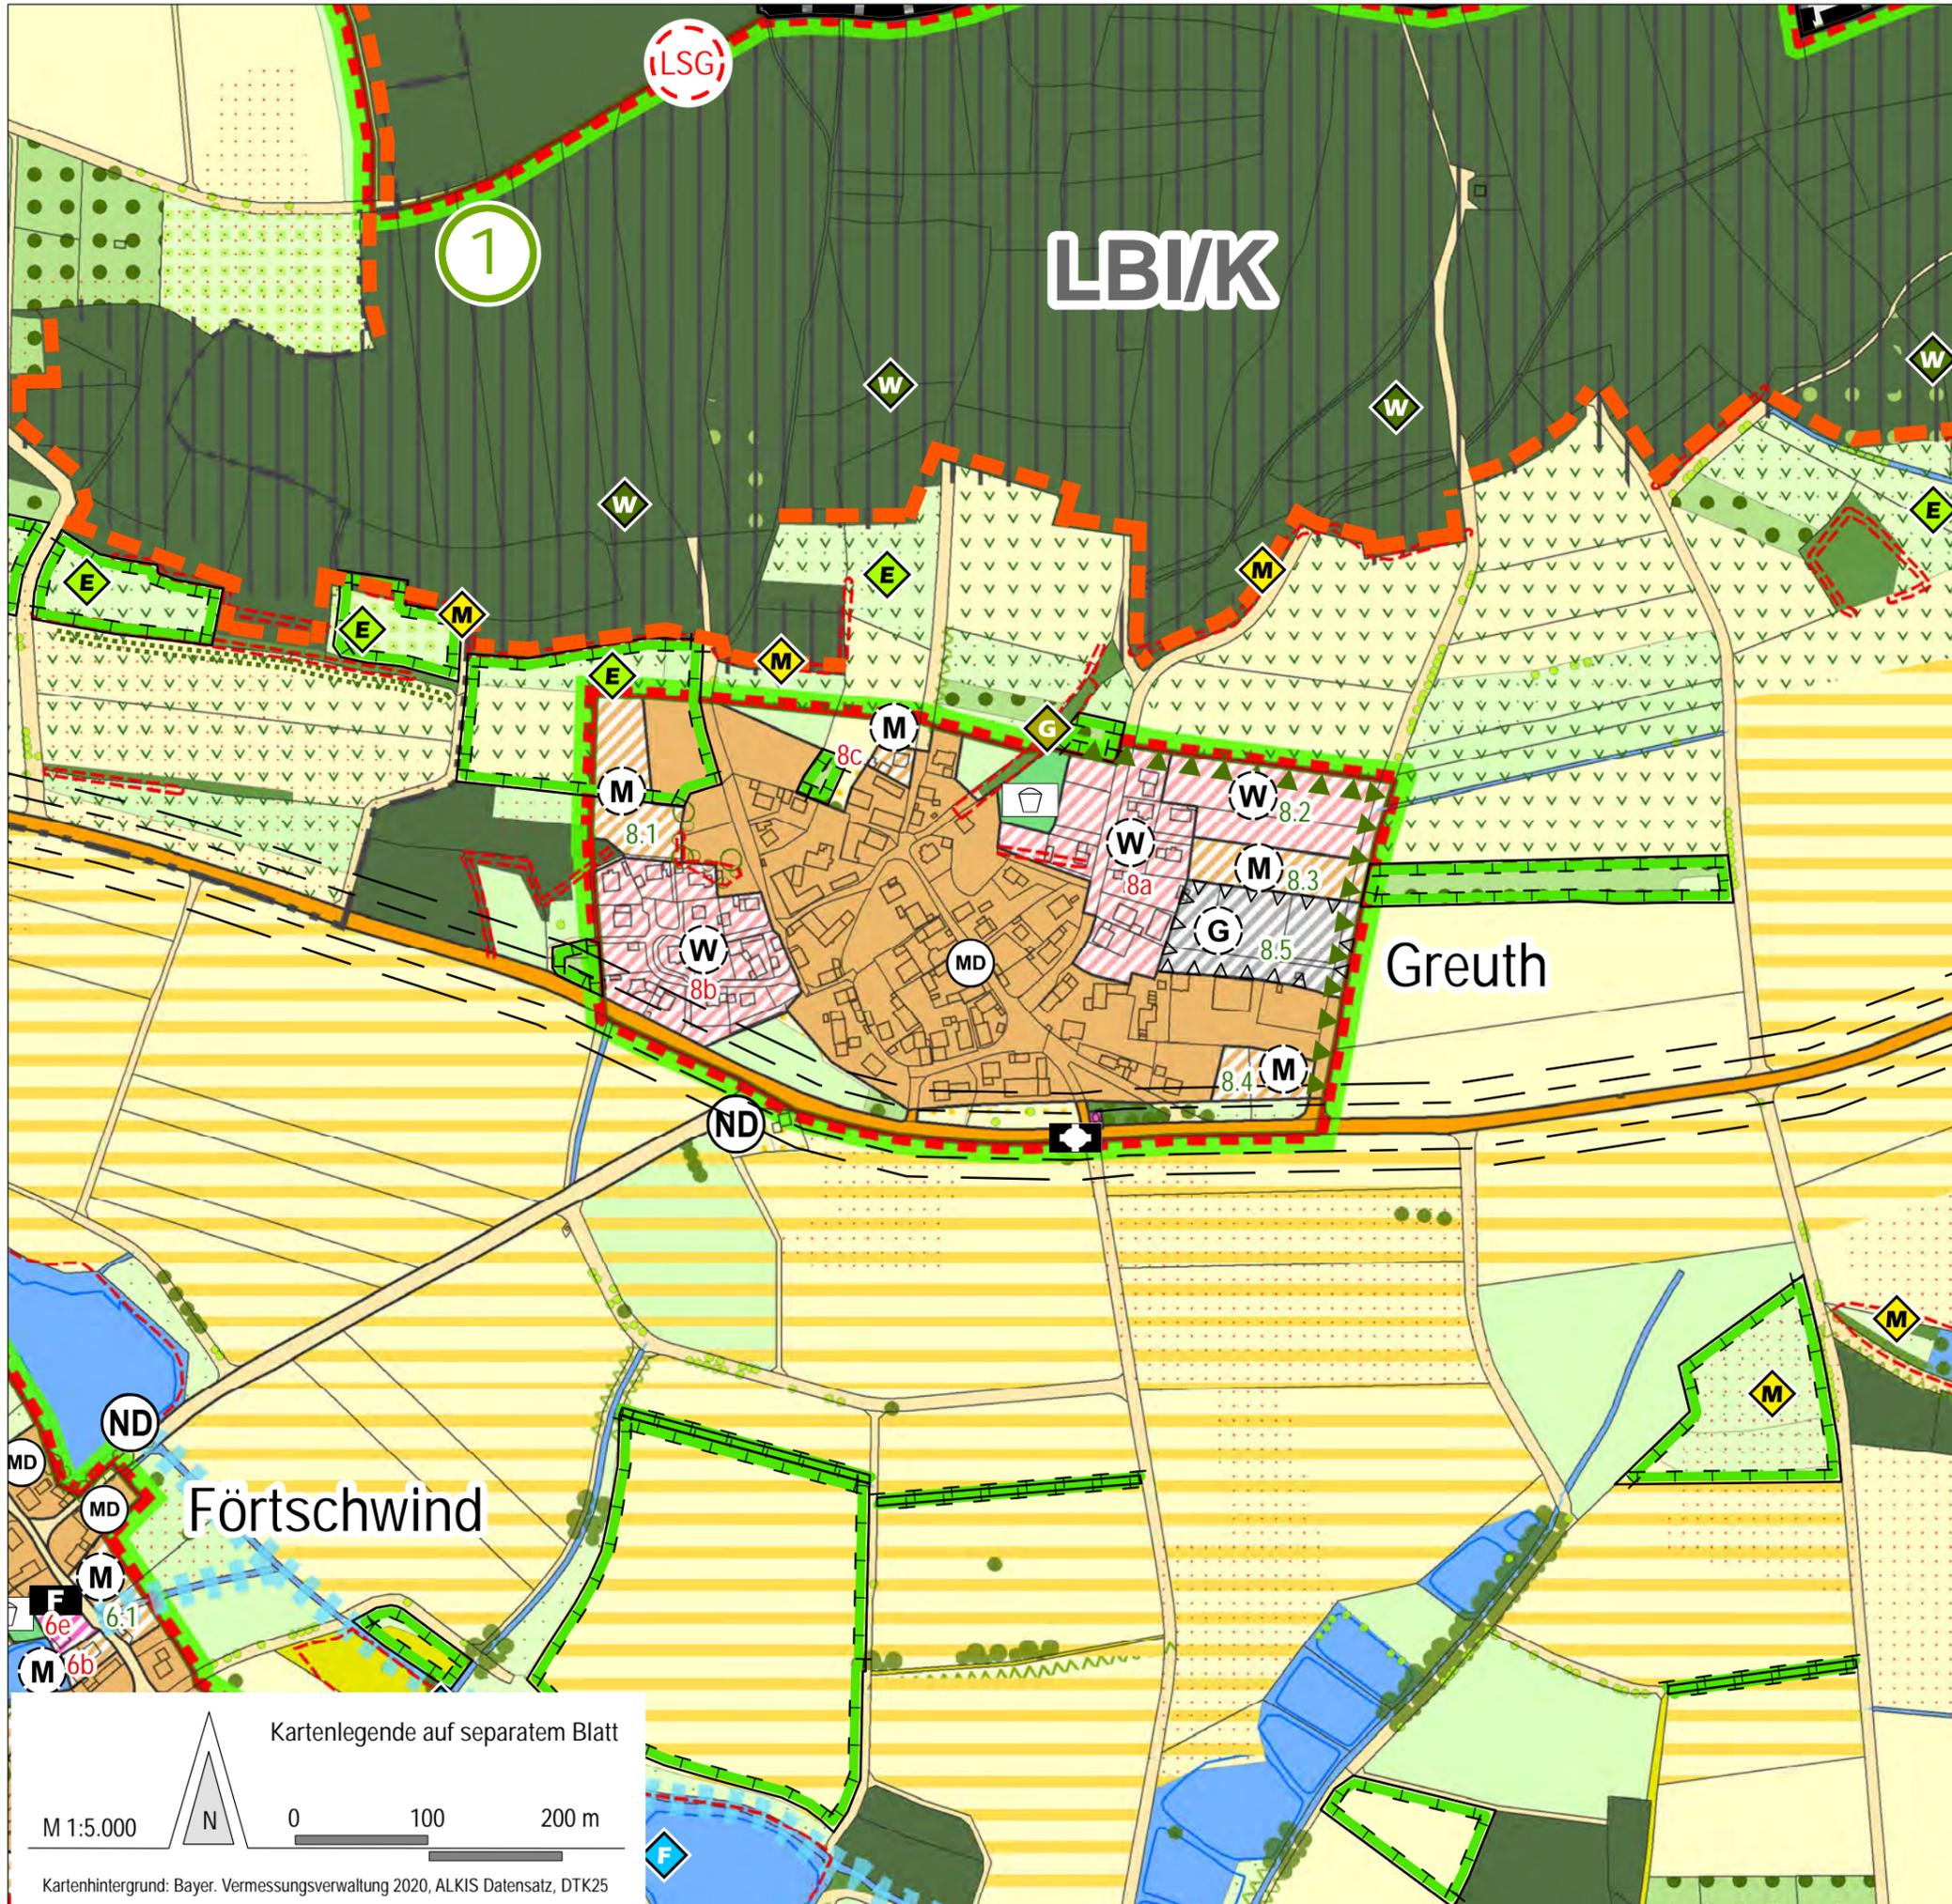

Kartenlegende auf separatem Blatt


M 1:5.000 0 100 200 m

Kartenhintergrund: Bayer. Vermessungsverwaltung 2020, ALKIS Datensatz, DTK25




FLÄCHENNUTZUNGSPLAN
MIT INTEGRIERTEM LANDSCHAFTSPLAN

3.4.8 Ortsteil Großneuses
(Auszug aus FNP/LP)

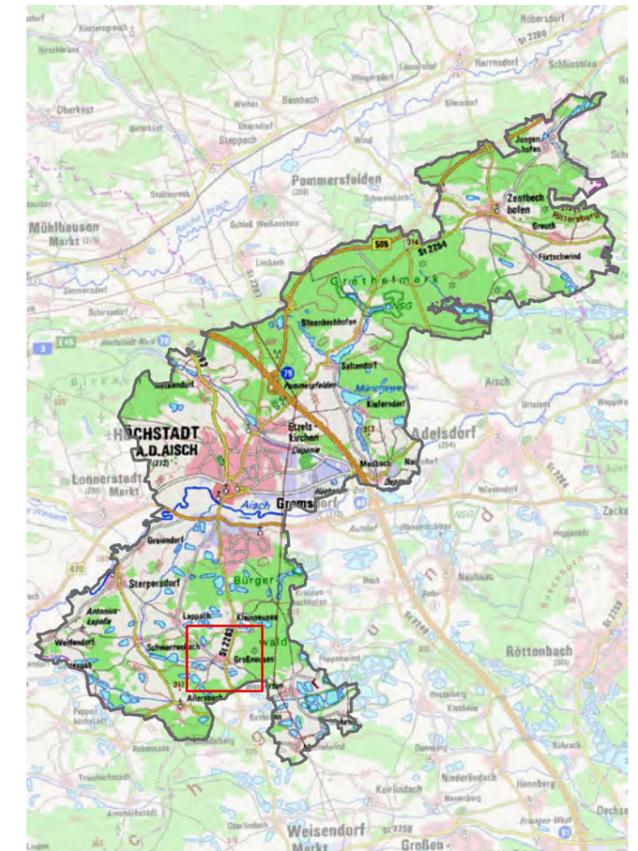

Kartengrundlage: Bayer. Vermessungsverwaltung, DTK50 2020

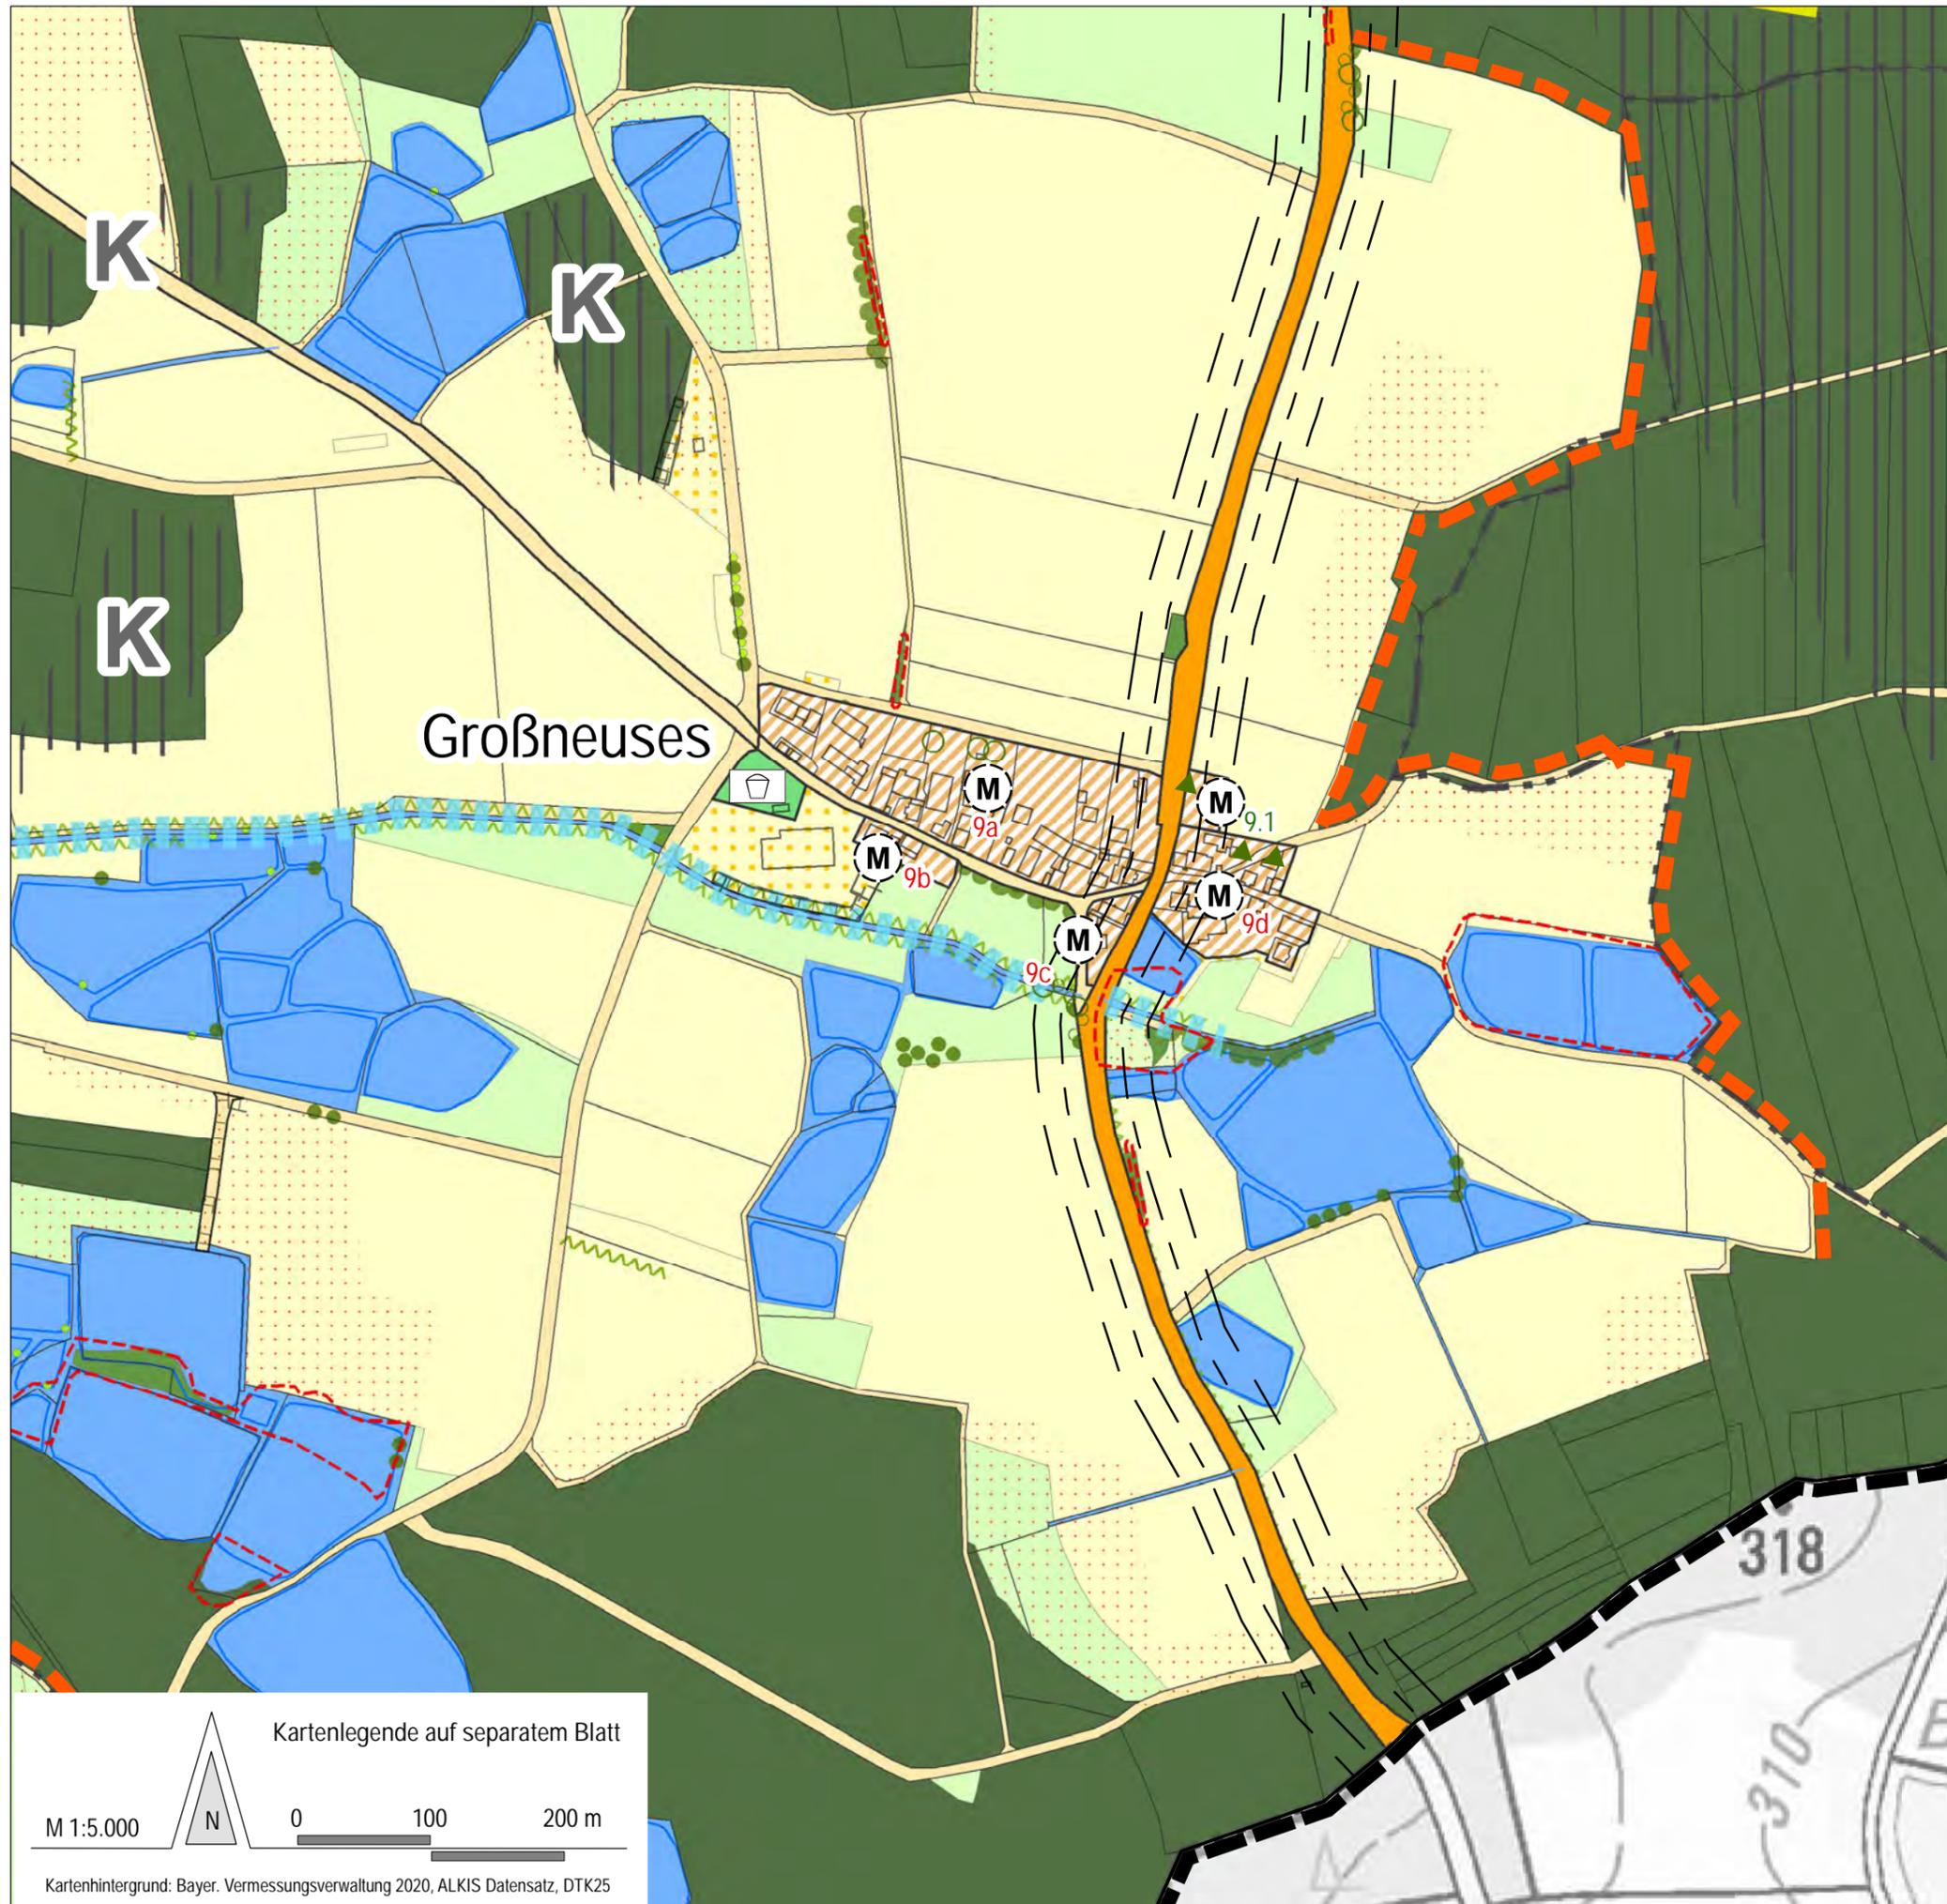

Planungsstand VORENTWURF, 28. März 2022

Planverfasser Stadtplanung



**VALENTIN MAIER
BAUINGENIEURE AG**

GROSSE BAUERNGASSE 79, 91315 HÖCHSTÄDT /A.
TELEFON 09193/50151-0, FAX 09193/50151-50

Planverfasser Landschaftsplanung



Dipl.-Ing. (Univ.) Markus Fleckenstein
Stadtplaner . Landschaftsarchitekt BYAK
Pflingstgrundstraße 14 . 97816 Lohr am Main
www.buero-fleckenstein.de


Kartenlegende auf separatem Blatt

M 1:5.000

N

0 100 200 m


Kartenhintergrund: Bayer. Vermessungsverwaltung 2020, ALKIS Datensatz, DTK25

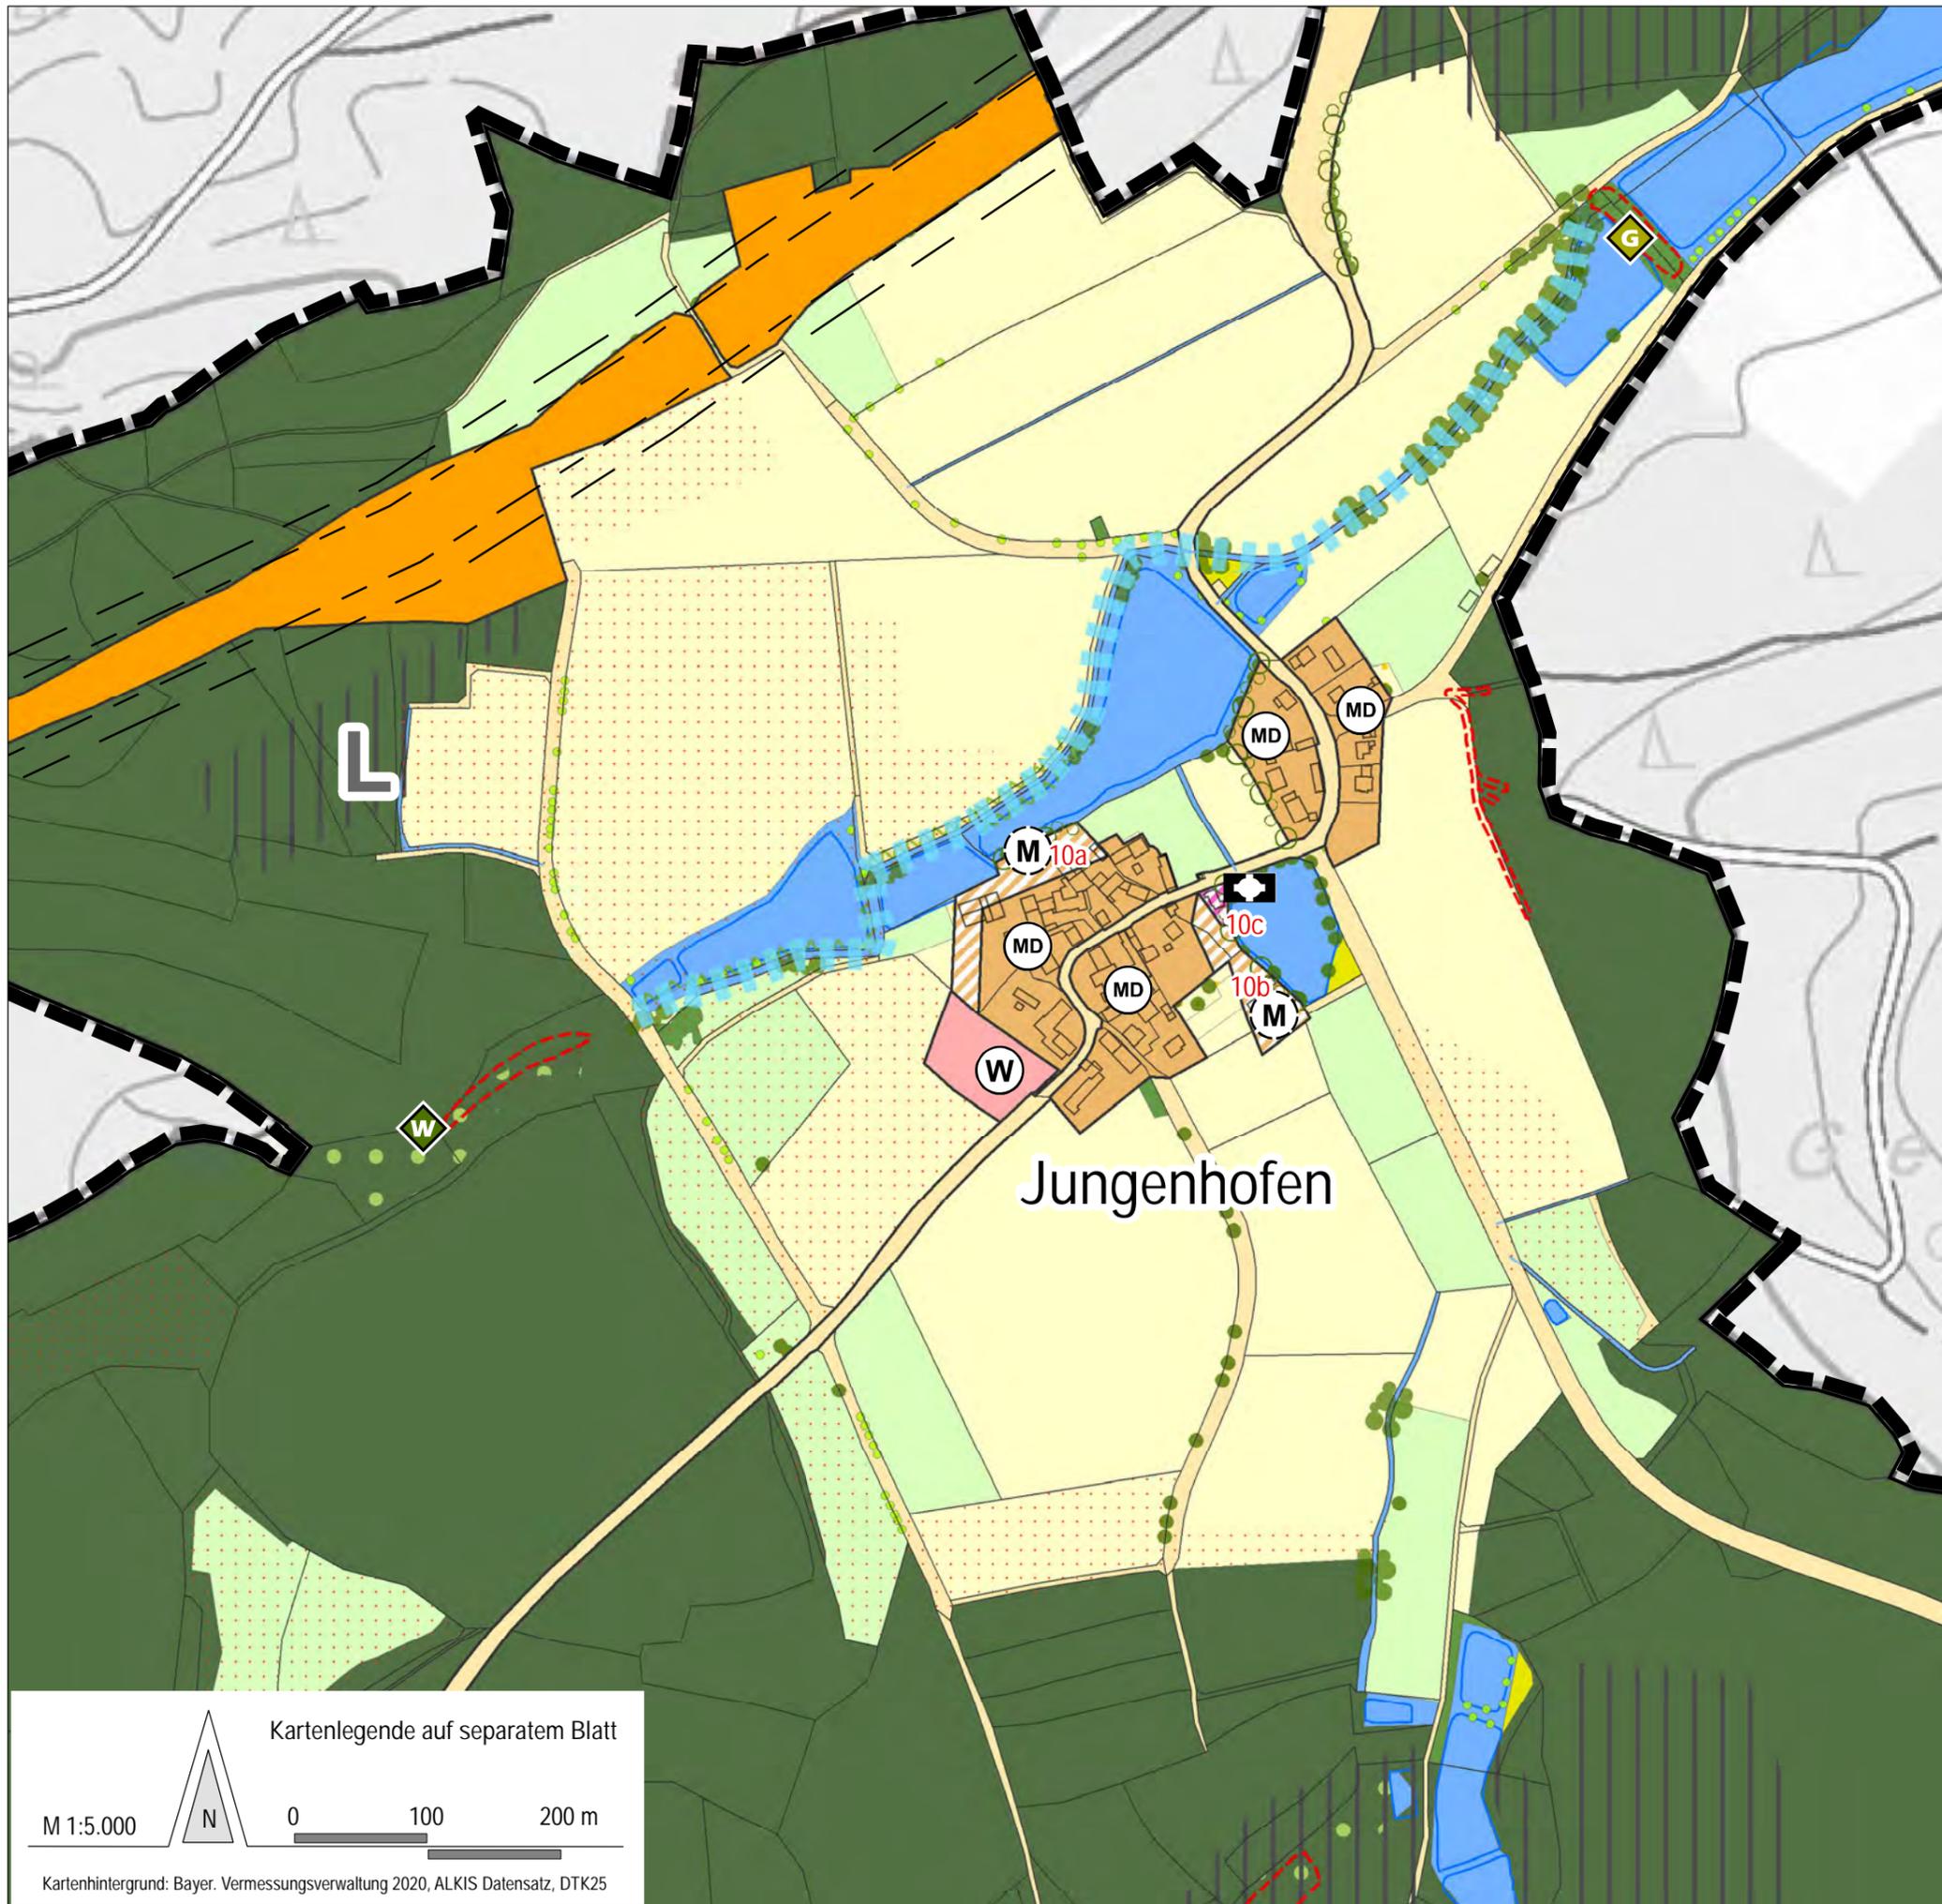

Stadt Höchstädt a. d. Aisch
Landkreis Erlangen - Höchstädt

FLÄCHENNUTZUNGSPLAN
MIT INTEGRIERTEM LANDSCHAFTSPLAN

3.4.9 Ortsteil Jungenhofen
(Auszug aus FNP/LP)

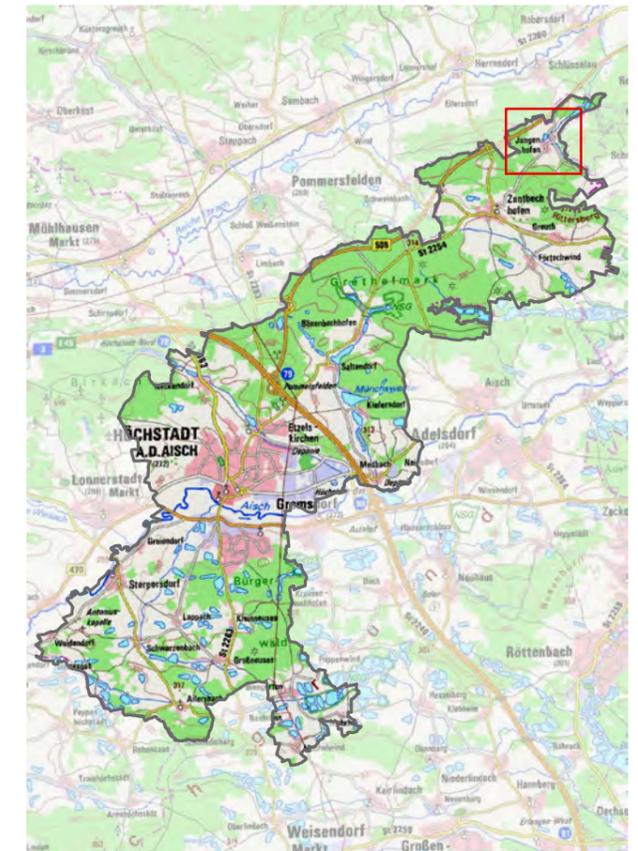

Kartengrundlage: Bayer. Vermessungsverwaltung, DTK50 2020

Planungsstand VORENTWURF, 28. März 2022

Planverfasser Stadtplanung



**VALENTIN MAIER
BAUINGENIEURE AG**

GROSSE BAUERNGASSE 79, 91315 HÖCHSTADT /A.
TELEFON 09193/50151-0, FAX 09193/50151-50

Planverfasser Landschaftsplanung

FLECKENSTEIN
Landschaftsplanung · Stadtplanung

Dipl.-Ing. (Univ.) Markus Fleckenstein
Stadtplaner · Landschaftsarchitekt BYAK
Pflinggrundstraße 14 · 97816 Lohr am Main
www.buero-fleckenstein.de



Kartenhintergrund: Bayer. Vermessungsverwaltung 2020, ALKIS Datensatz, DTK25



Kartenlegende auf separatem Blatt


M 1:5.000

0 100 200 m

Kartenhintergrund: Bayer. Vermessungsverwaltung 2020, ALKIS Datensatz, DTK25

FLÄCHENNUTZUNGSPLAN
MIT INTEGRIERTEM LANDSCHAFTSPLAN

3.4.10 Ortsteil Kieferndorf
(Auszug aus FNP/LP)

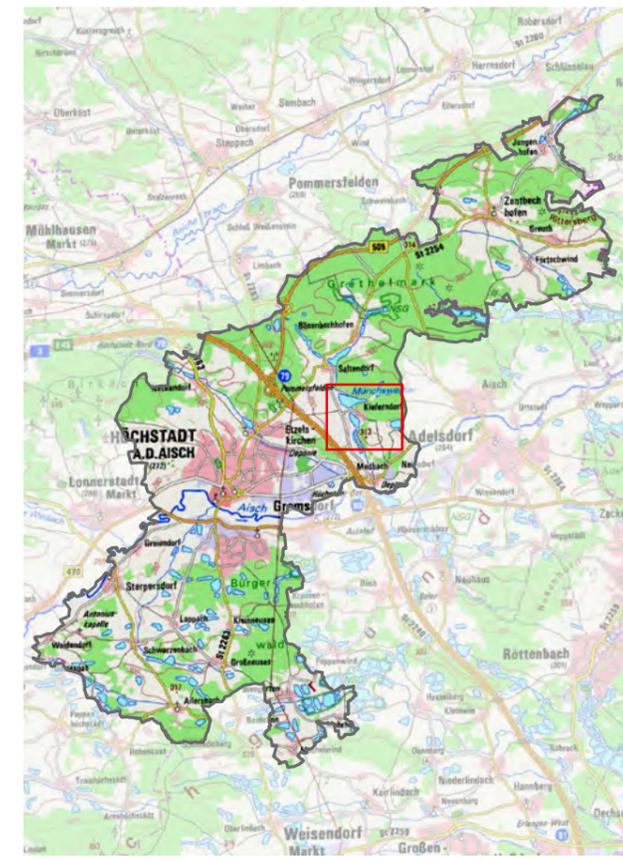

Kartengrundlage: Bayer. Vermessungsverwaltung, DTK50 2020

Planungsstand VORENTWURF, 28. März 2022

Planverfasser Stadtplanung

**VALENTIN MAIER
BAUINGENIEURE AG**

GROSSE BAUERNGASSE 79, 91315 HÖCHSTADT /A.
TELEFON 09193/50151-0, FAX 09193/50151-50

Planverfasser Landschaftsplanung


FLECKENSTEIN
Landschaftsplanung - Stadtplanung

Dipl.-Ing. (Univ.) Markus Fleckenstein
Stadtplaner . Landschaftsarchitekt BYAK
Pflingstgrundstraße 14 . 97816 Lohr am Main
www.buero-fleckenstein.de



FLÄCHENNUTZUNGSPLAN
MIT INTEGRIERTEM LANDSCHAFTSPLAN

3.4.11 Ortsteil Kleinneuses
(Auszug aus FNP/LP)

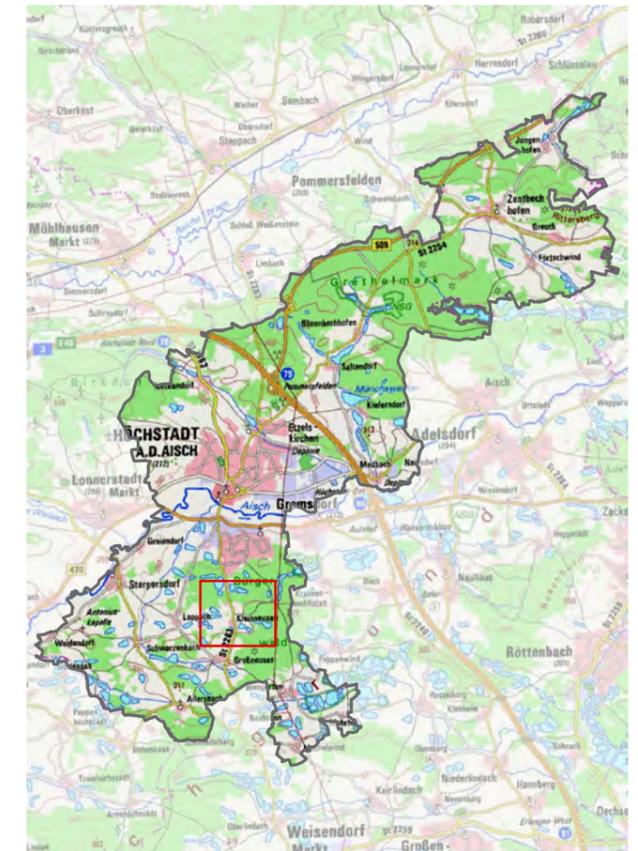

Kartengrundlage: Bayer. Vermessungsverwaltung, DTK50 2020

Planungsstand VORENTWURF, 28. März 2022

Planverfasser Stadtplanung




**VALENTIN MAIER
BAUINGENIEURE AG**

GROSSE BAUERNGASSE 79, 91315 HÖCHSTADT /A.
TELEFON 09193/50151-0, FAX 09193/50151-50

Planverfasser Landschaftsplanung



Dipl.-Ing. (Univ.) Markus Fleckenstein
Stadtplaner . Landschaftsarchitekt BYAK
Pflingstgrundstraße 14 . 97816 Lohr am Main
www.buero-fleckenstein.de

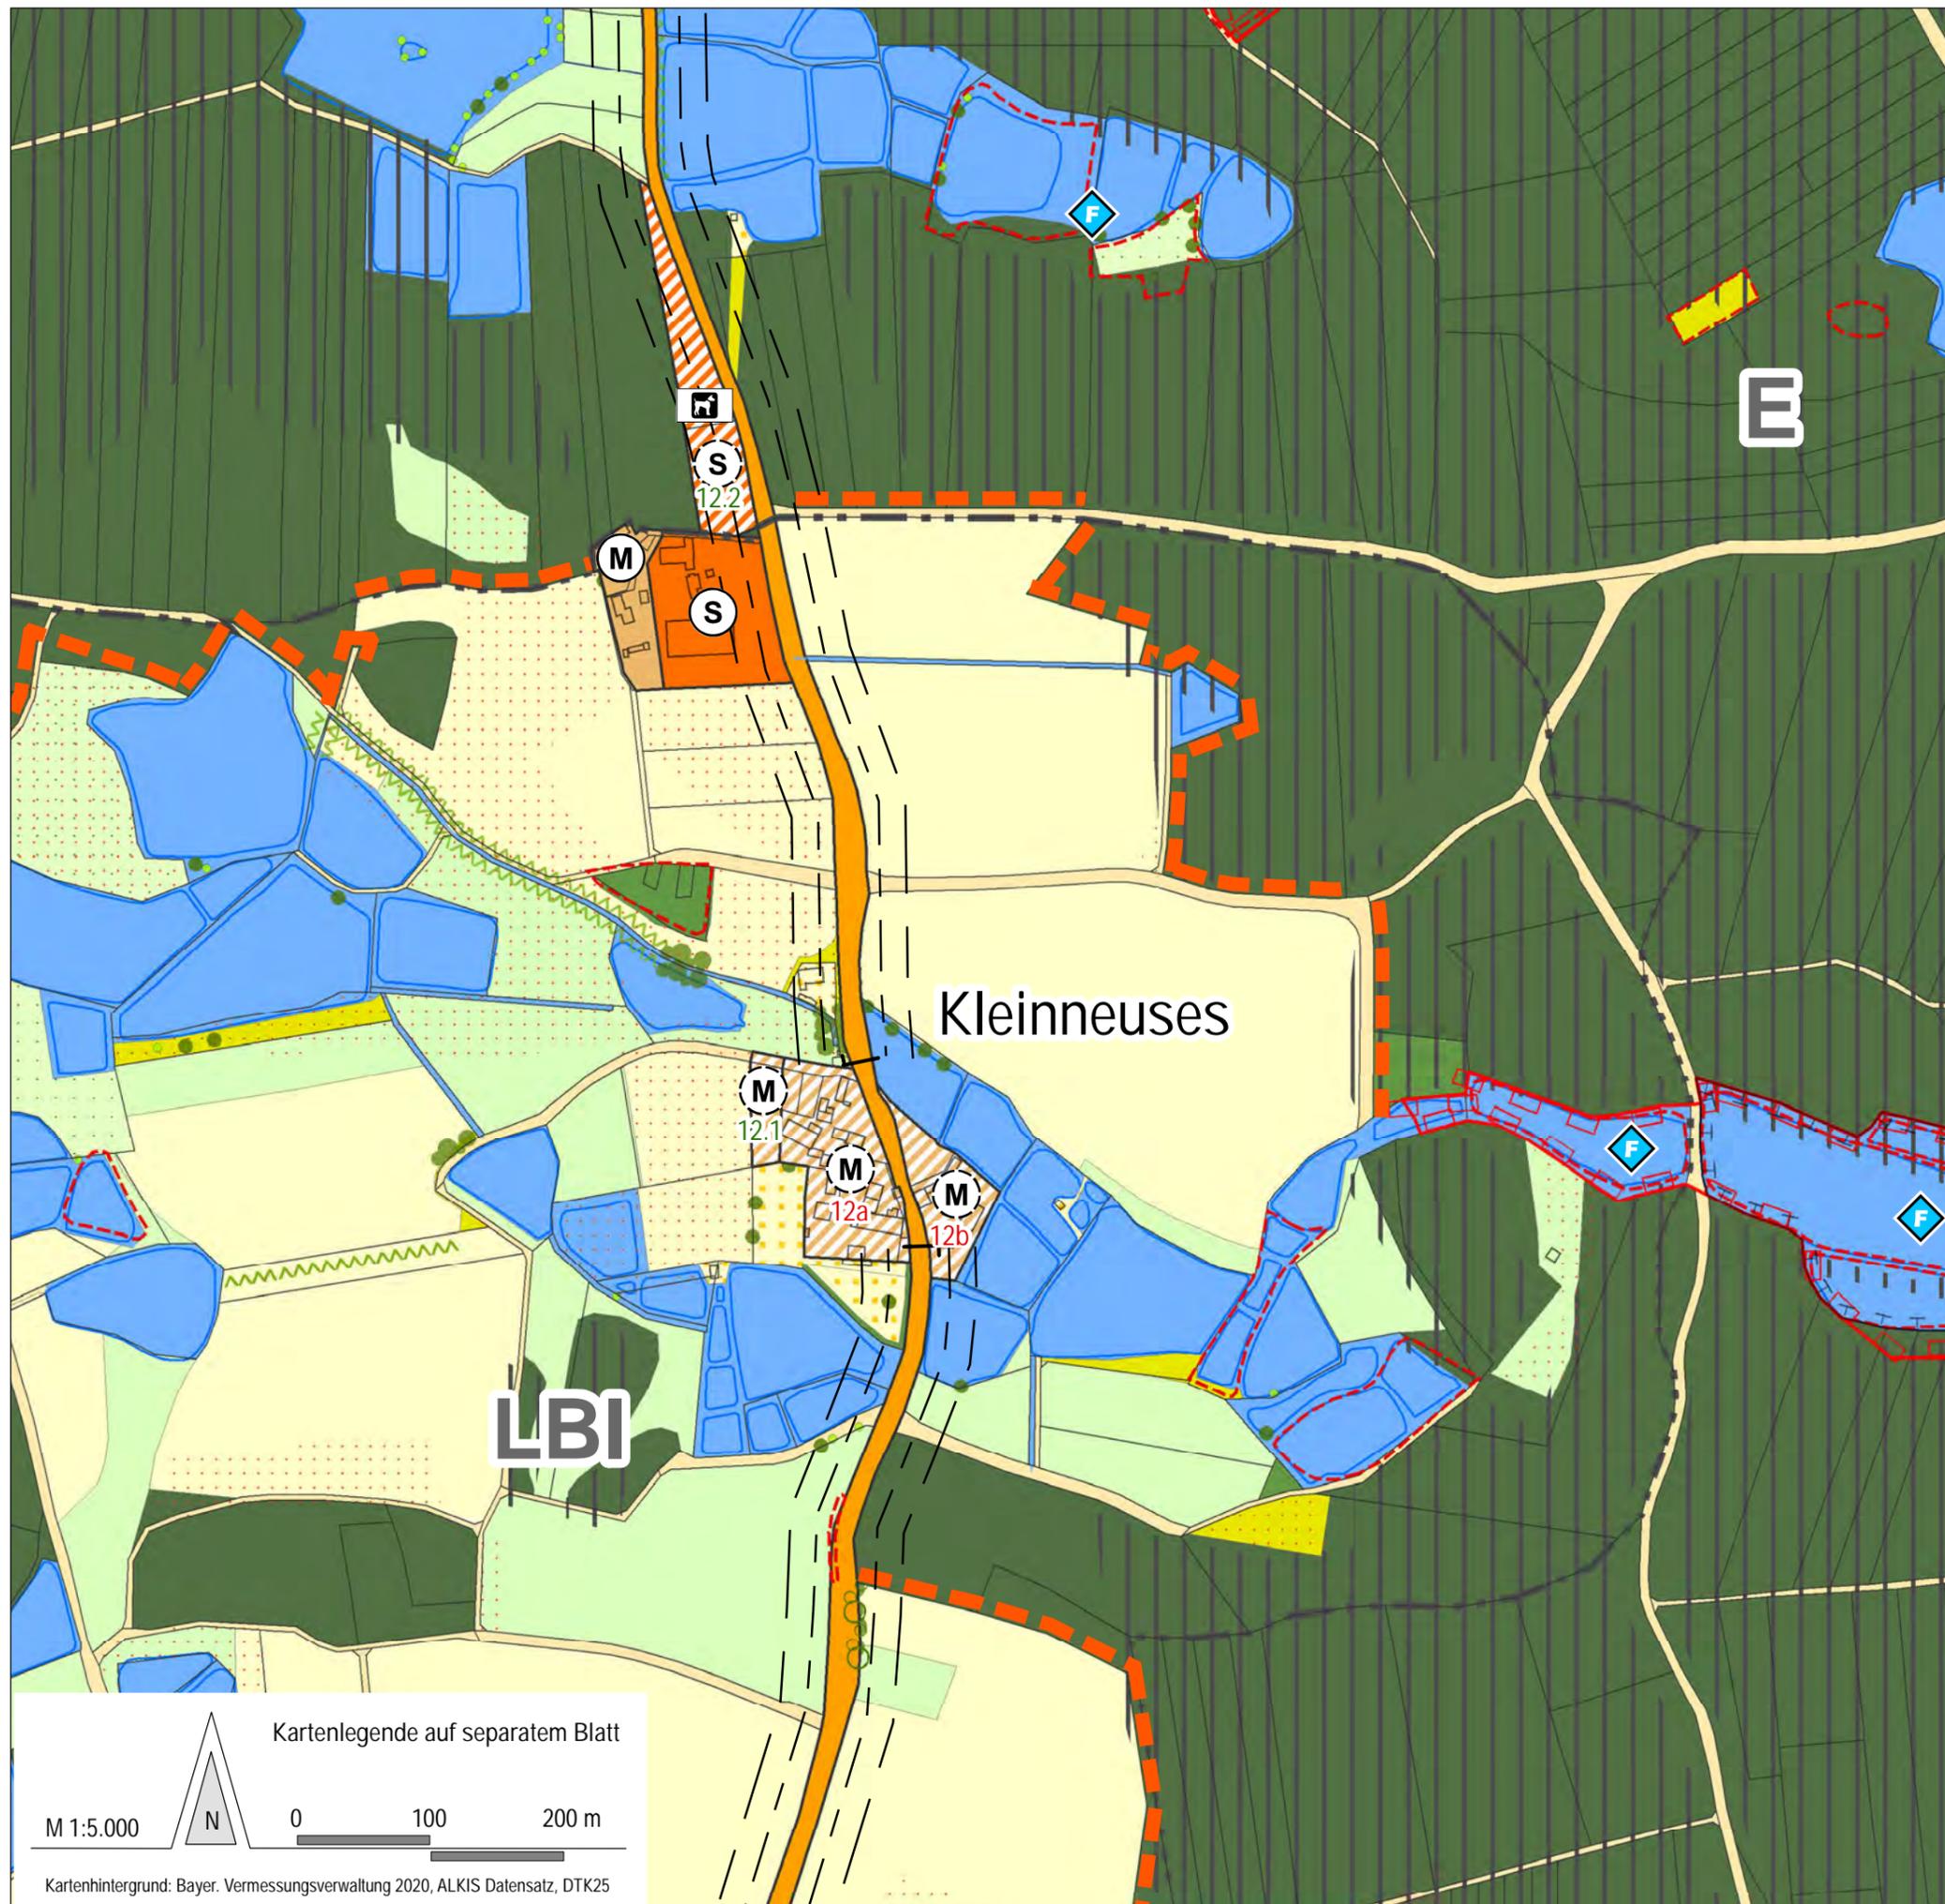


Kartenlegende auf separatem Blatt

M 1:5.000

N


0 100 200 m

Kartenhintergrund: Bayer. Vermessungsverwaltung 2020, ALKIS Datensatz, DTK25

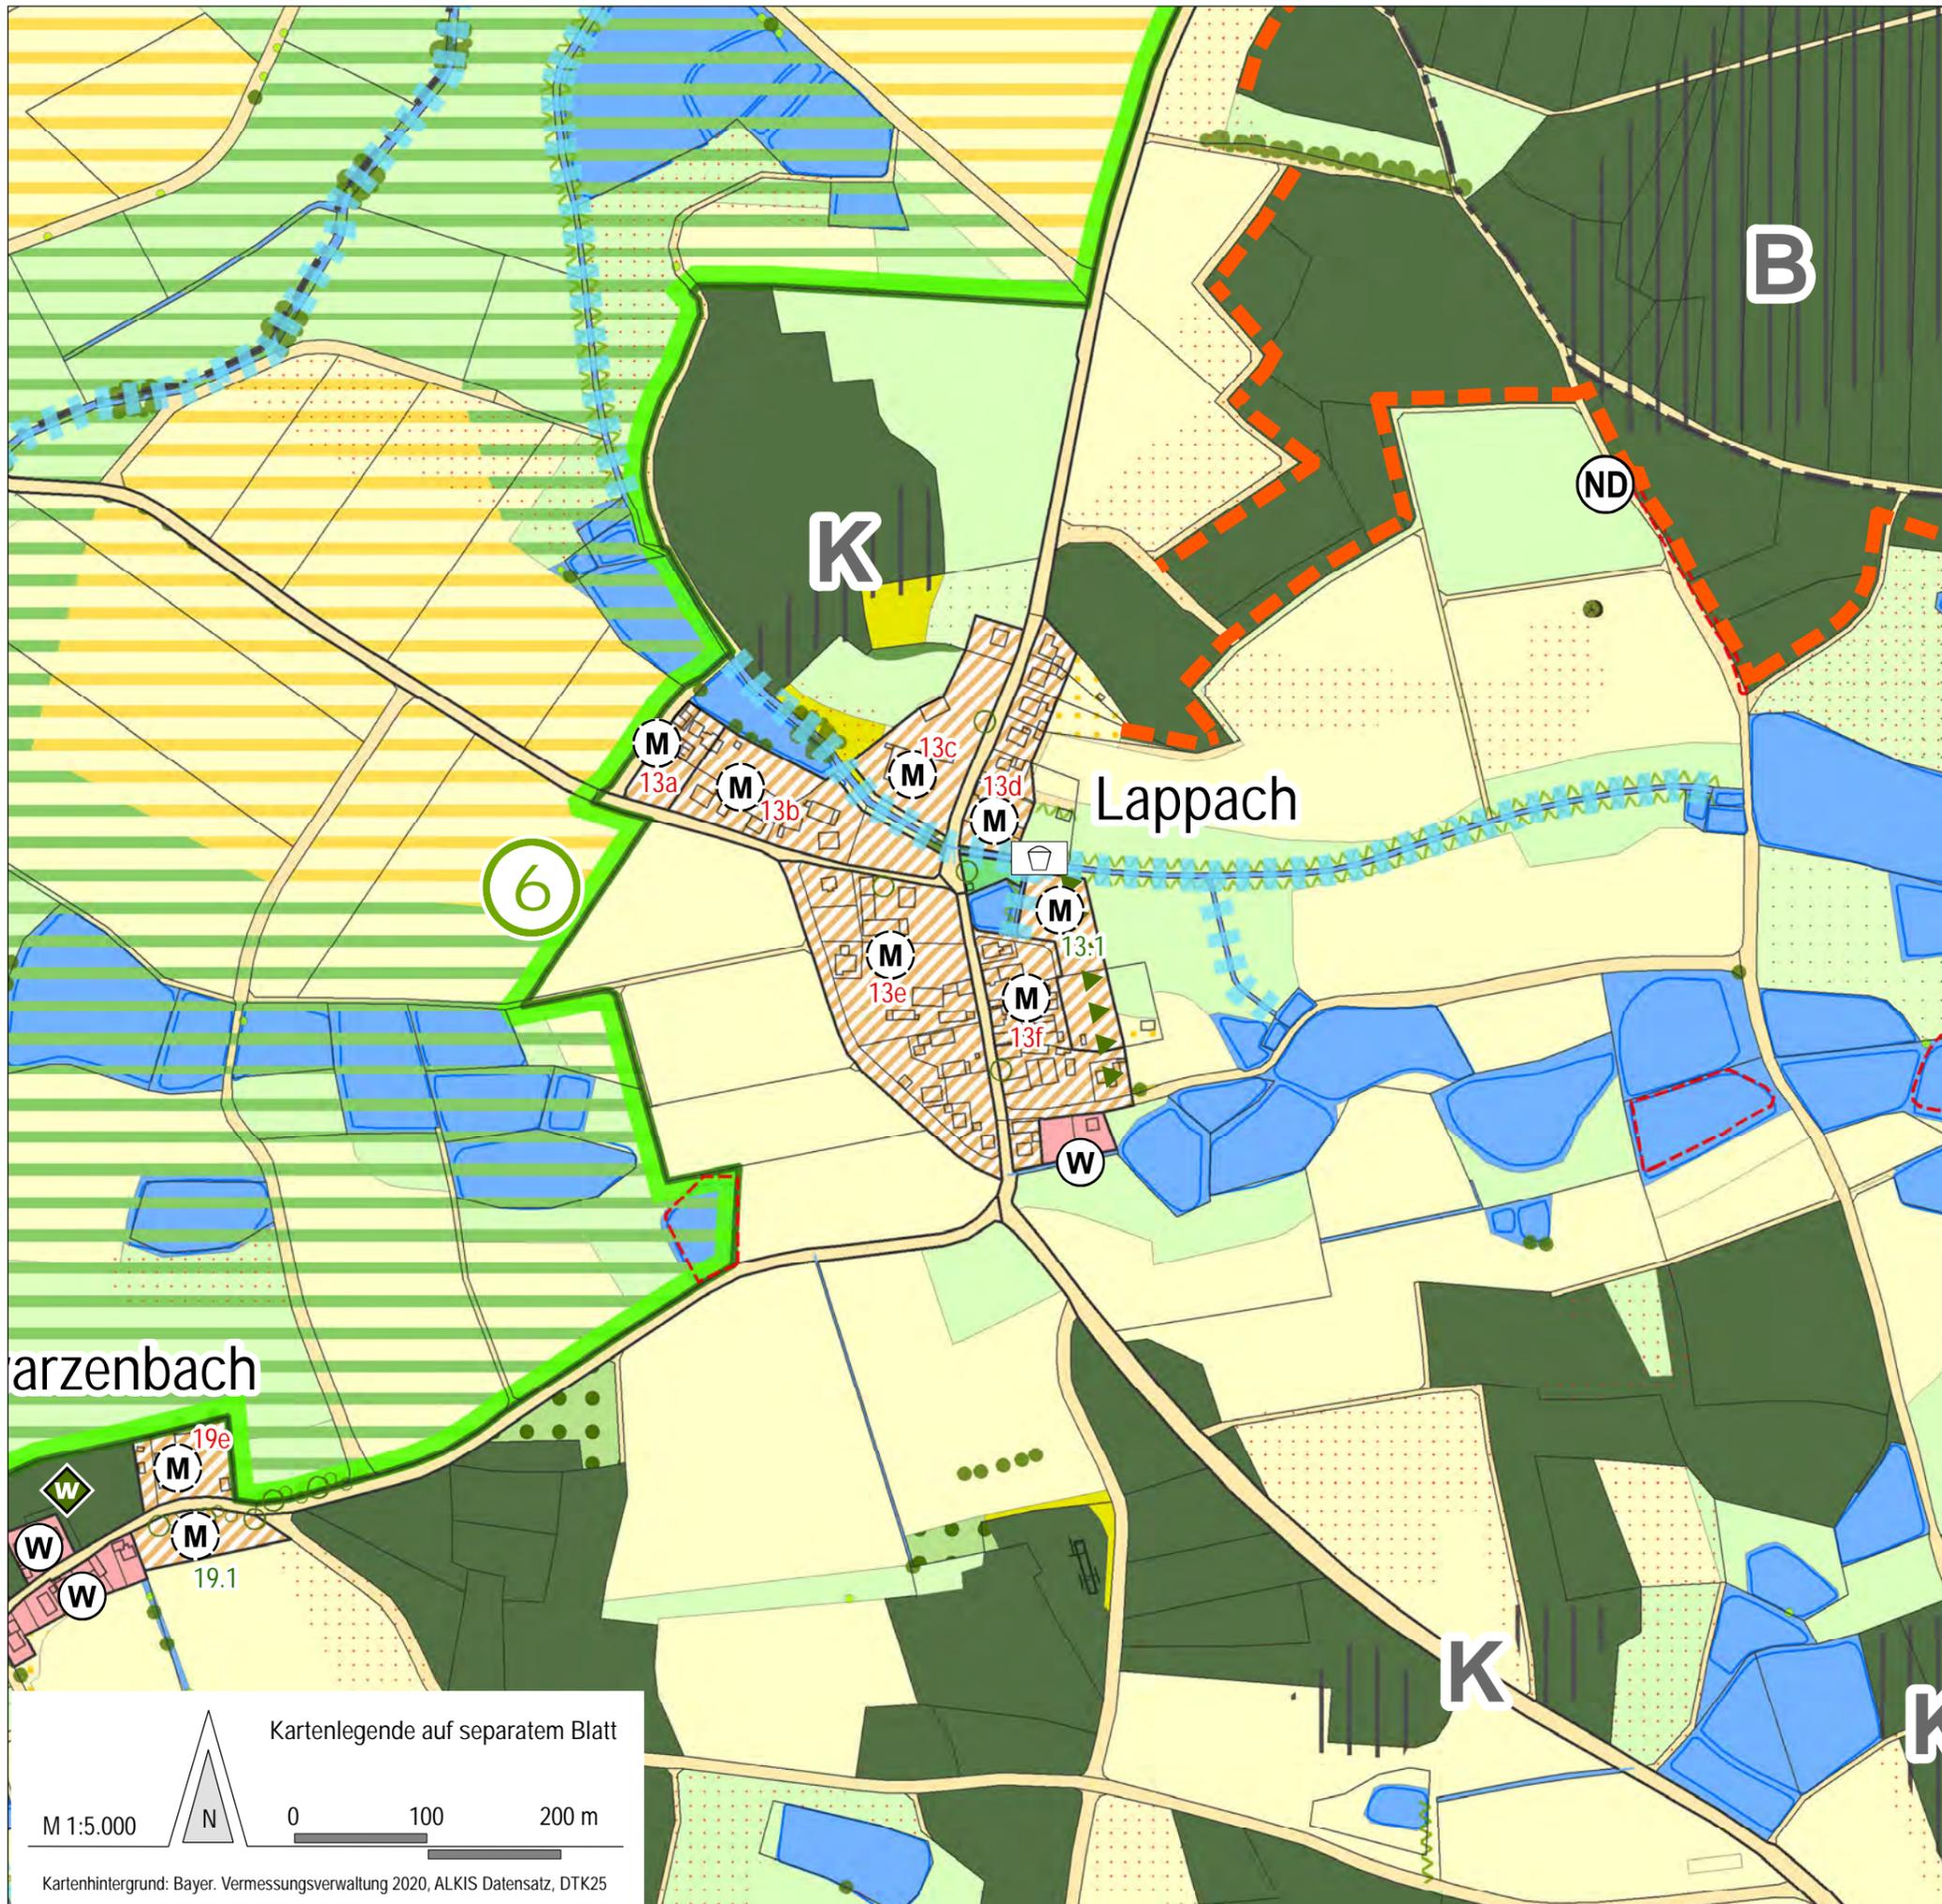

FLÄCHENNUTZUNGSPLAN
MIT INTEGRIERTEM LANDSCHAFTSPLAN

3.4.12 Ortsteil Lappach
(Auszug aus FNP/LP)

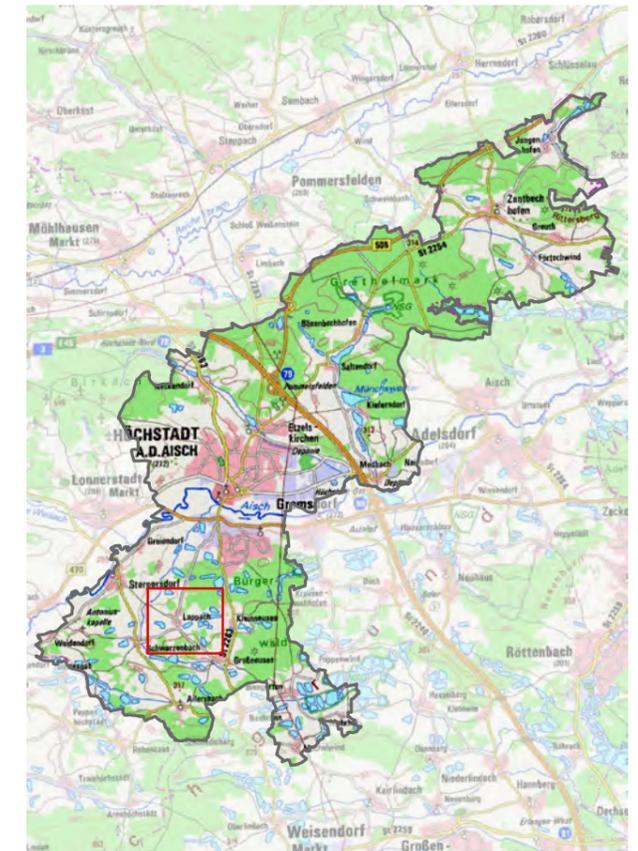

Kartengrundlage: Bayer. Vermessungsverwaltung, DTK50 2020

Planungsstand VORENTWURF, 28. März 2022

Planverfasser Stadtplanung



**VALENTIN MAIER
BAUINGENIEURE AG**

GROSSE BAUERNGASSE 79, 91315 HÖCHSTÄDT /A.
TELEFON 09193/50151-0, FAX 09193/50151-50

Planverfasser Landschaftsplanung

FLECKENSTEIN
Landschaftsplanung · Stadtplanung

Dipl.-Ing. (Univ.) Markus Fleckenstein
Stadtplaner · Landschaftsarchitekt BYAK
Pflingstgrundstraße 14 · 97816 Lohr am Main
www.buero-fleckenstein.de


Kartenlegende auf separatem Blatt

M 1:5.000

N


0 100 200 m

Kartenhintergrund: Bayer. Vermessungsverwaltung 2020, ALKIS Datensatz, DTK25

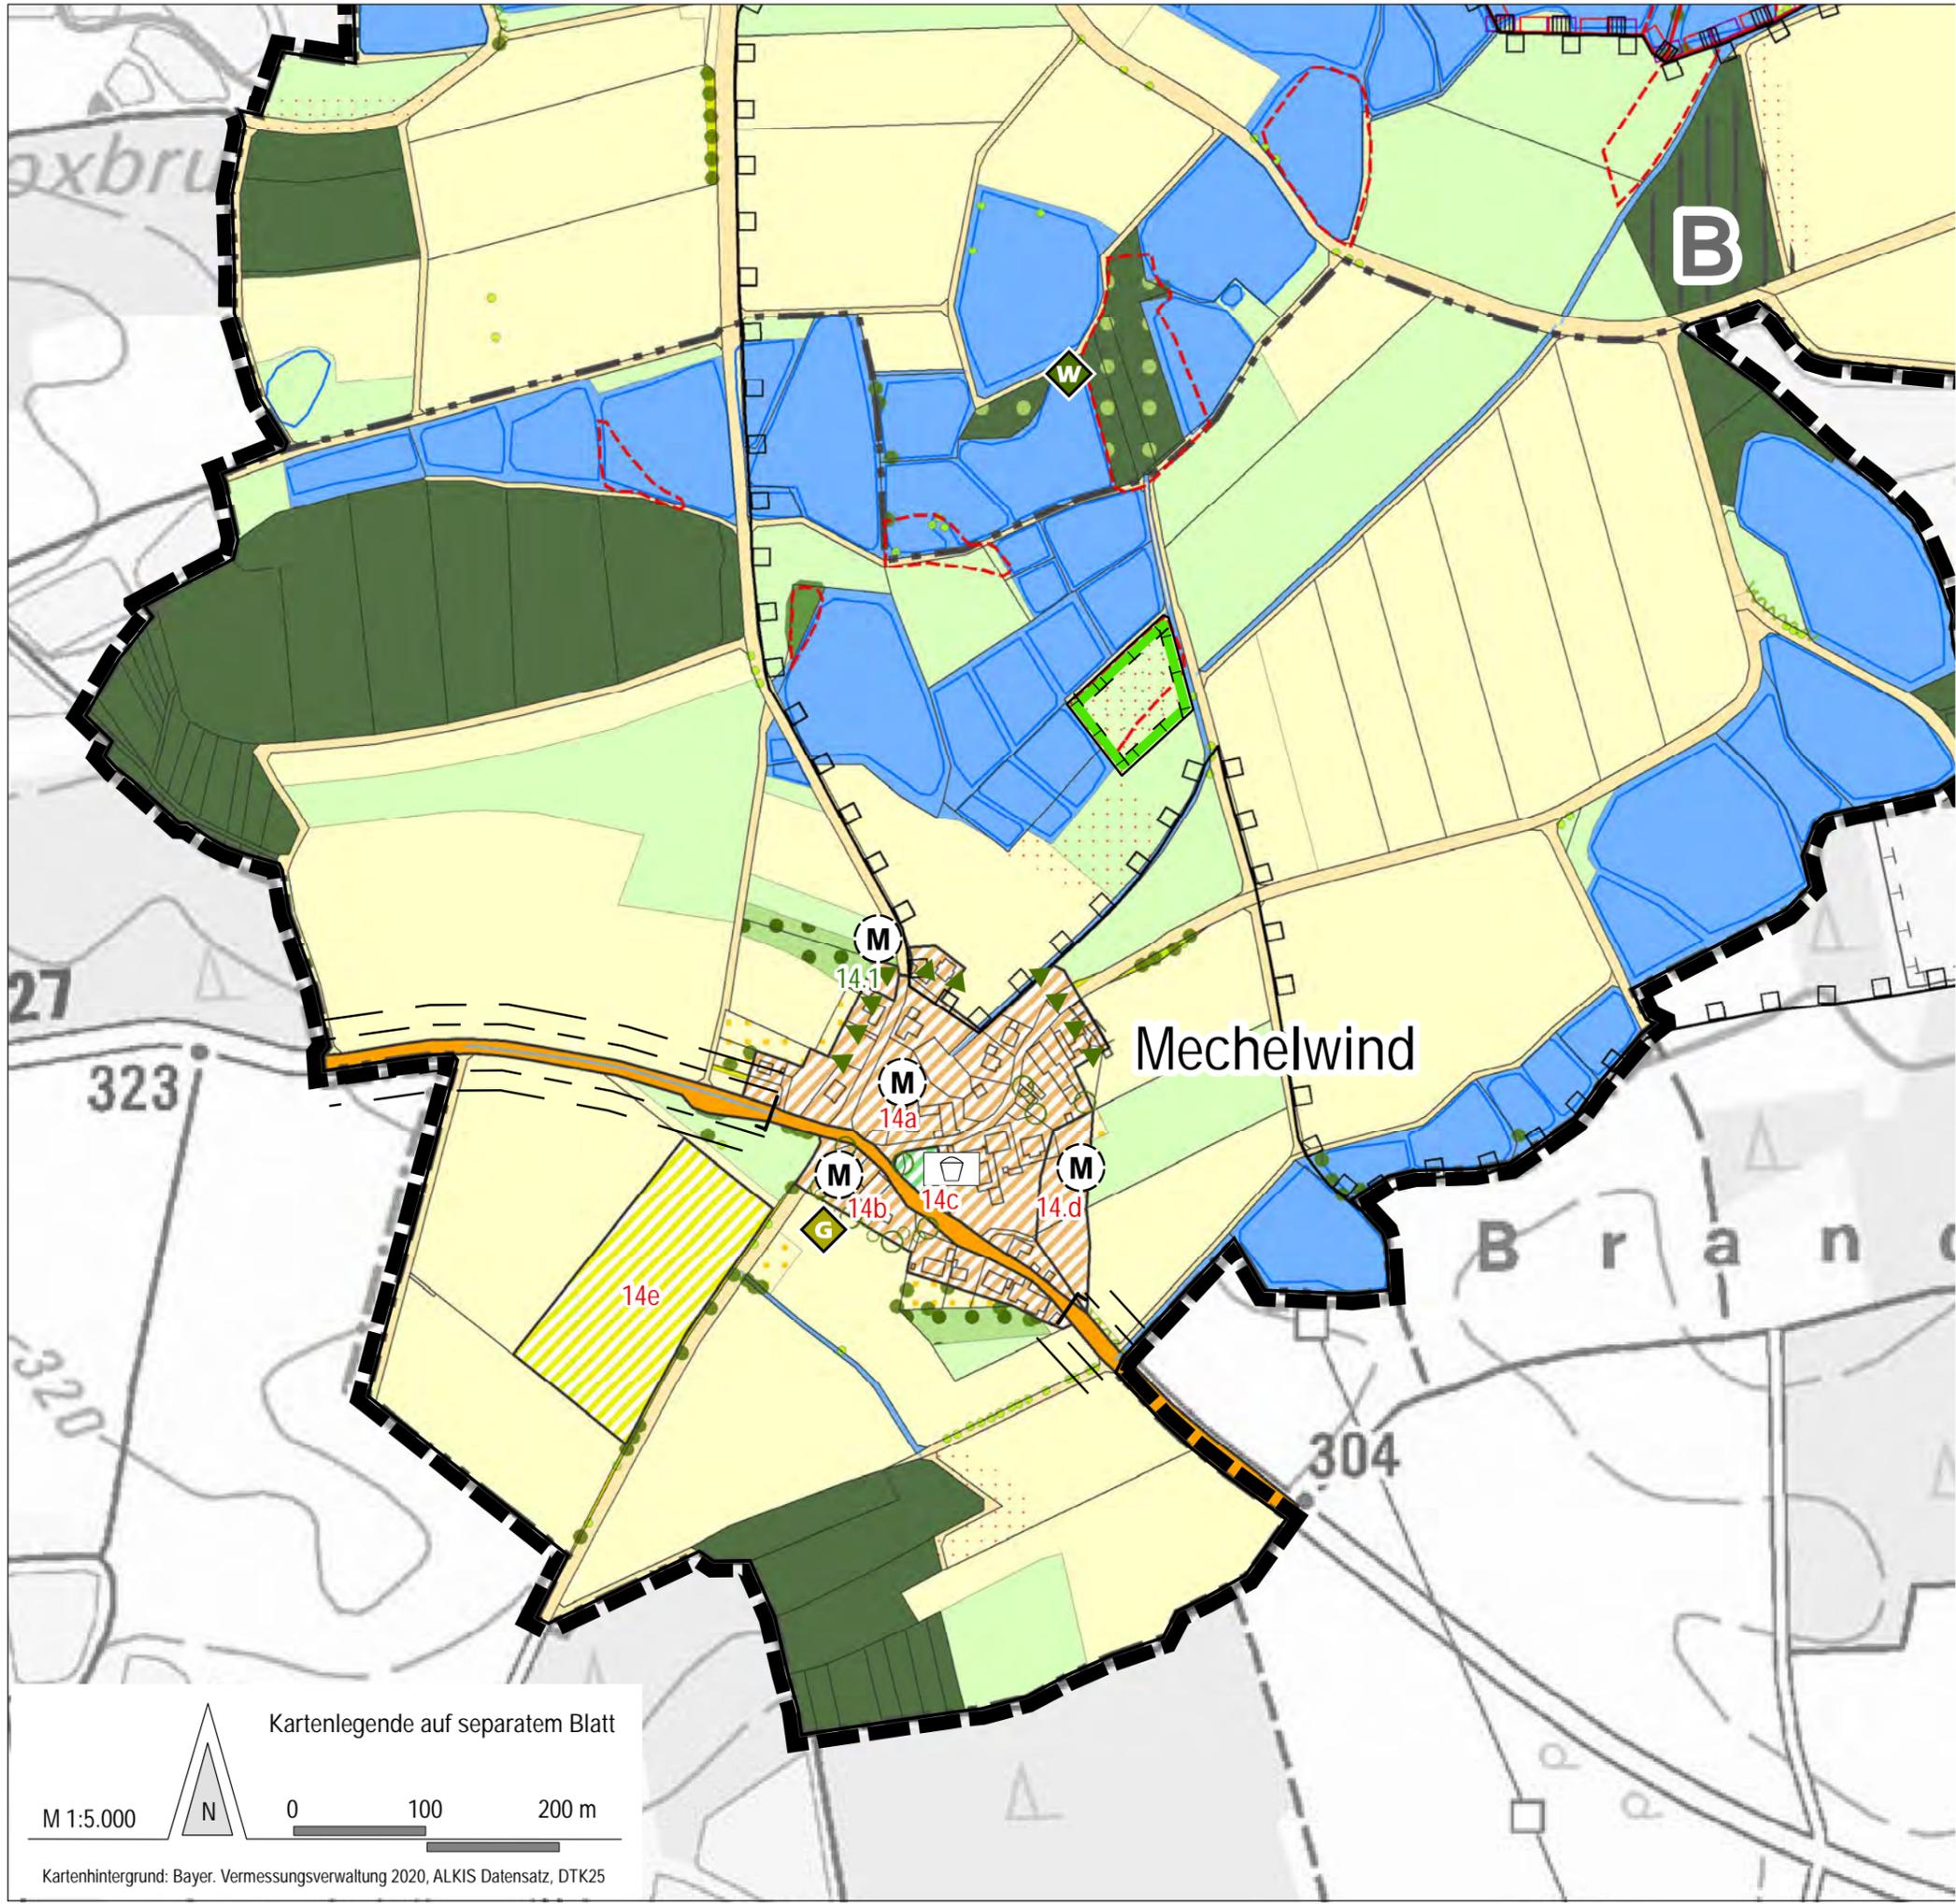

FLÄCHENNUTZUNGSPLAN
MIT INTEGRIERTEM LANDSCHAFTSPLAN

3.4.13 Ortsteil Mechelwind
(Auszug aus FNP/LP)

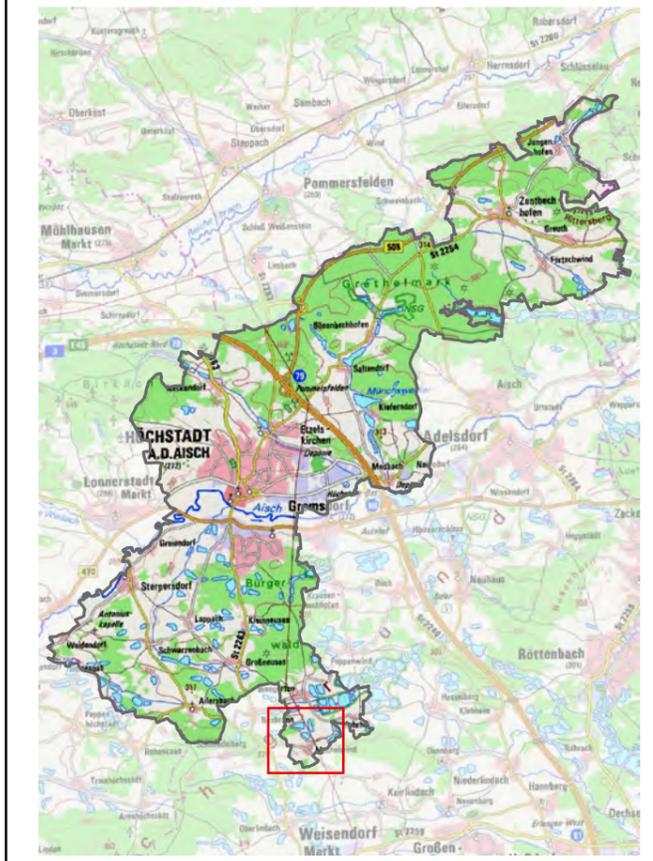

Kartengrundlage: Bayer. Vermessungsverwaltung, DTK50 2020

Planungsstand VORENTWURF, 28. März 2022

Planverfasser Stadtplanung



**VALENTIN MAIER
BAUINGENIEURE AG**
GROSSE BAUERNGASSE 79, 91315 HÖCHSTÄDT /A.
TELEFON 09193/50151-0, FAX 09193/50151-50

Planverfasser Landschaftsplanung




Dipl.-Ing. (Univ.) Markus Fleckenstein
Stadtplaner . Landschaftsarchitekt BYAK
Pflingstgrundstraße 14 . 97816 Lohr am Main
www.buero-fleckenstein.de

Kartenlegende auf separatem Blatt

M 1:5.000

0 100 200 m


Kartenhintergrund: Bayer. Vermessungsverwaltung 2020, ALKIS Datensatz, DTK25

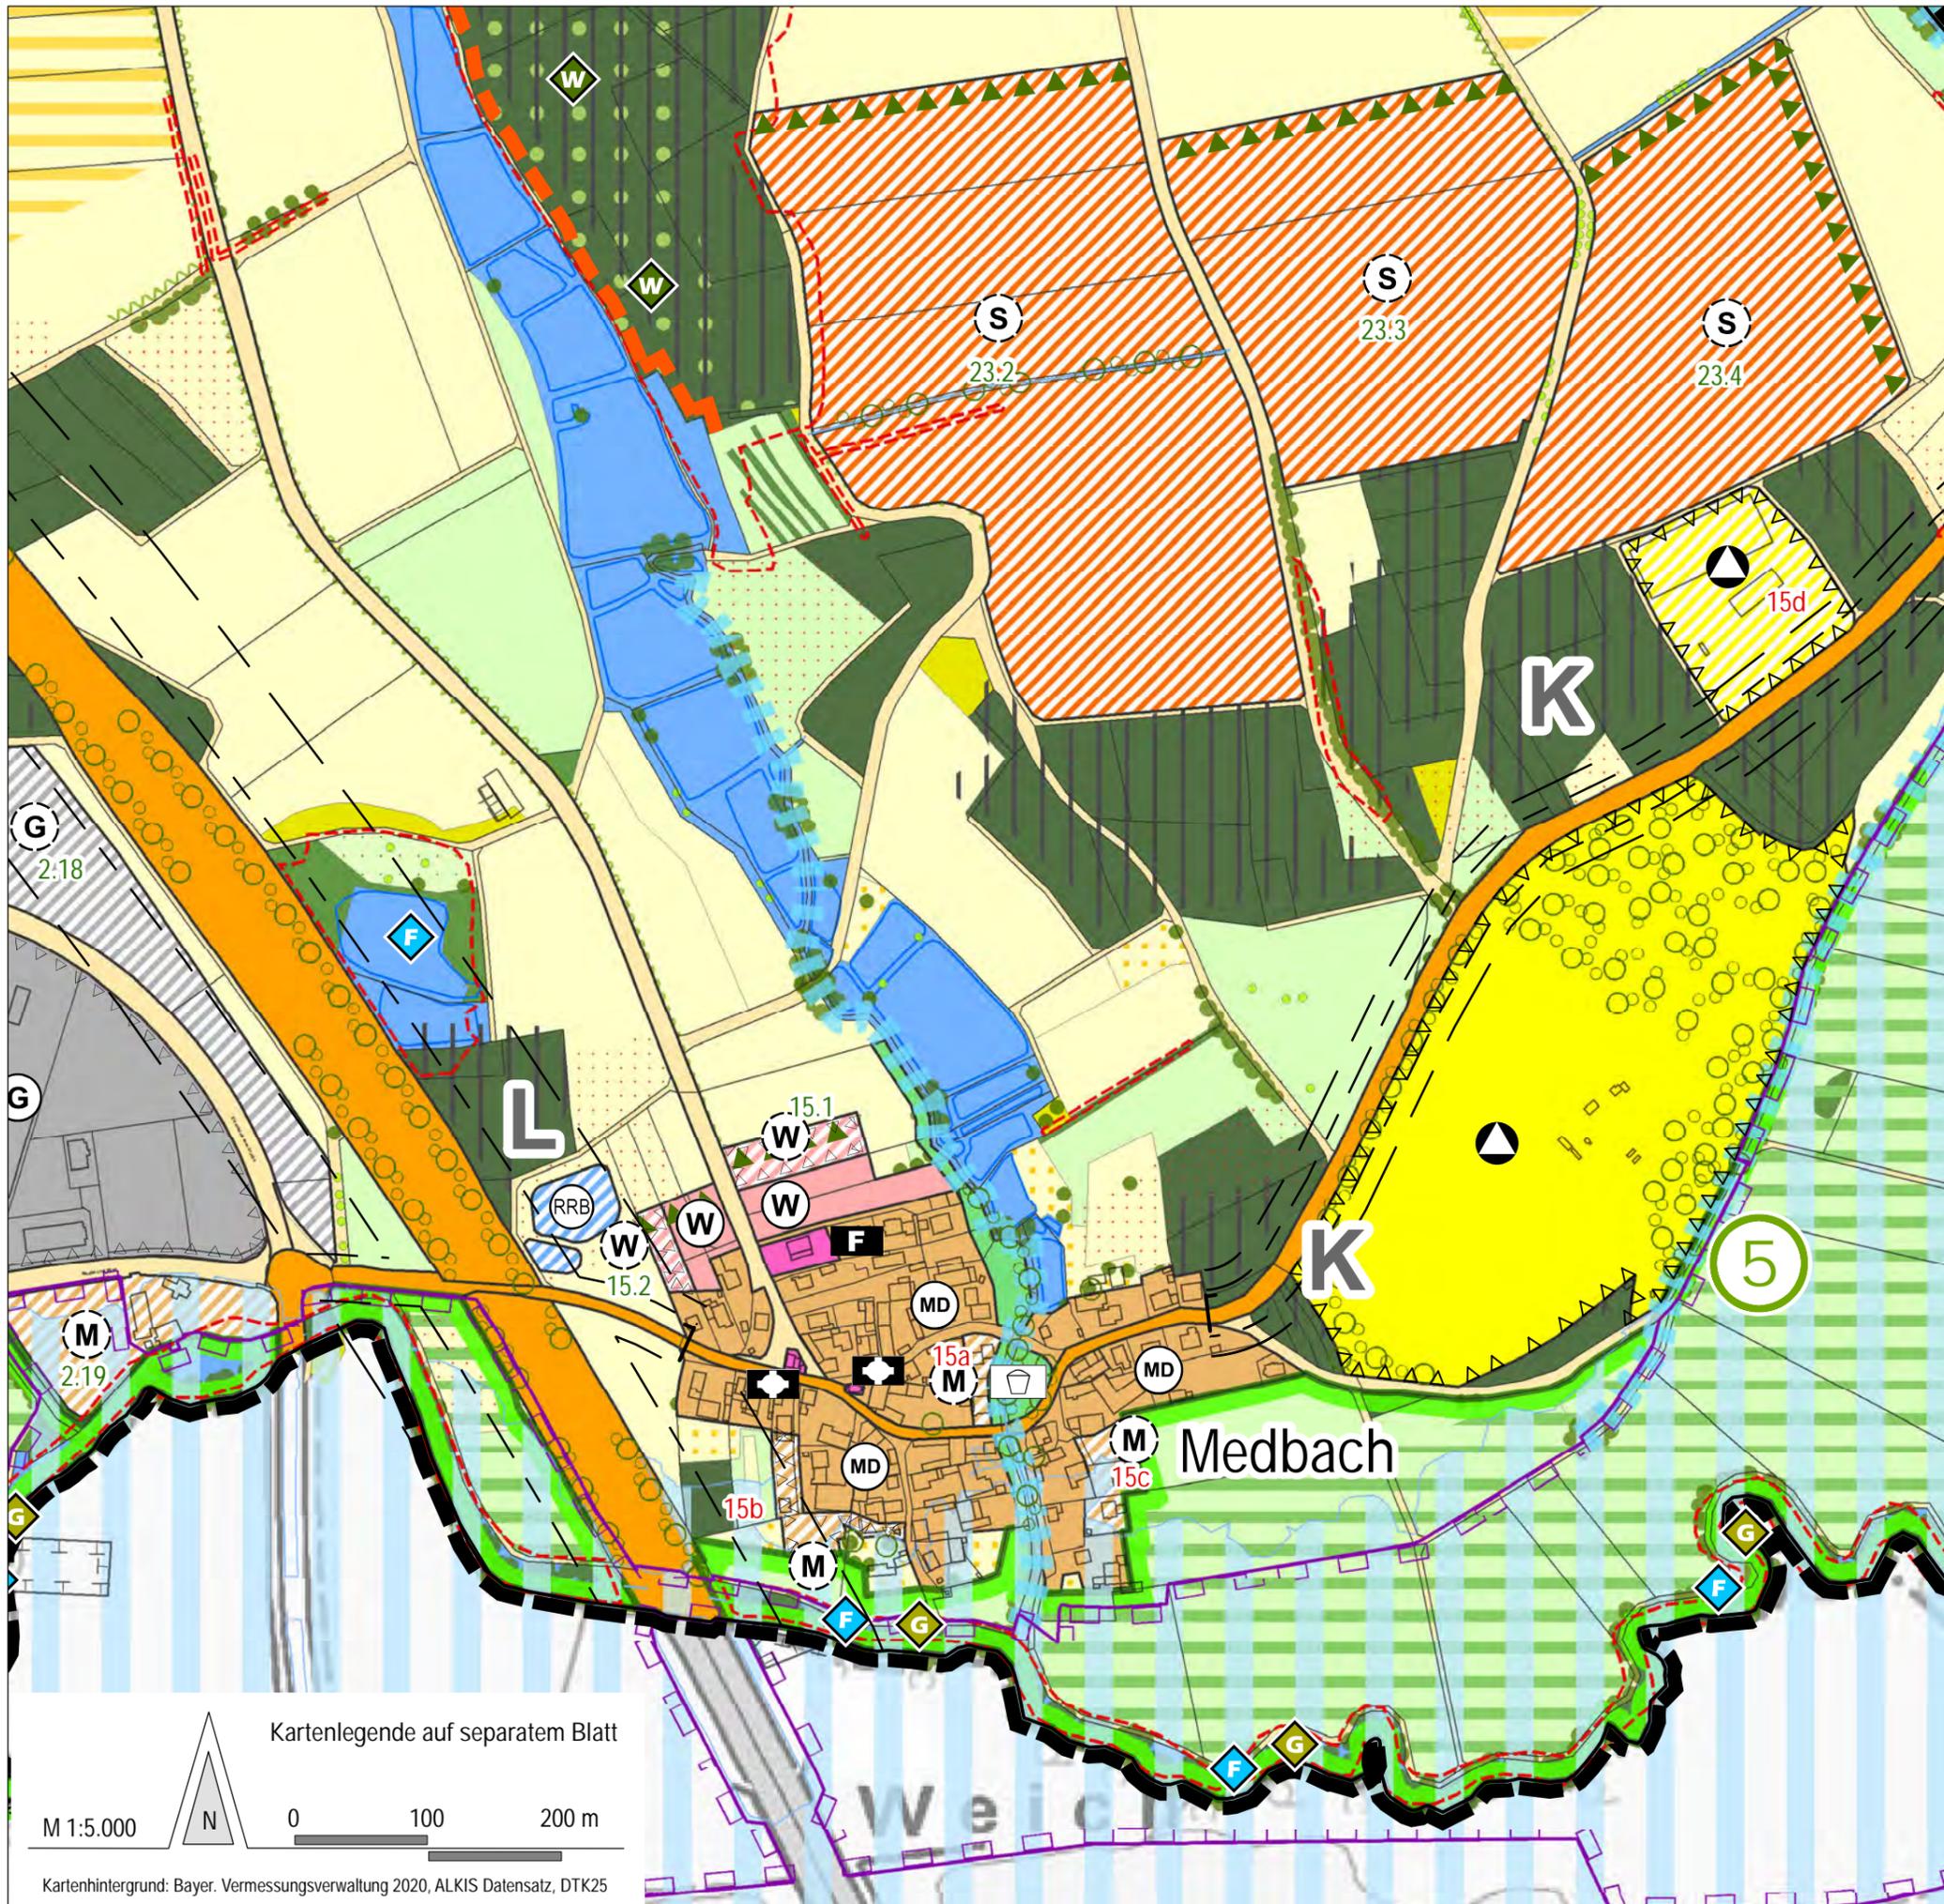

Stadt Höchstädt a. d. Aisch
Landkreis Erlangen - Höchstädt

FLÄCHENNUTZUNGSPLAN
MIT INTEGRIERTEM LANDSCHAFTSPLAN

3.4.14 Ortsteil Medbach
(Auszug aus FNP/LP)

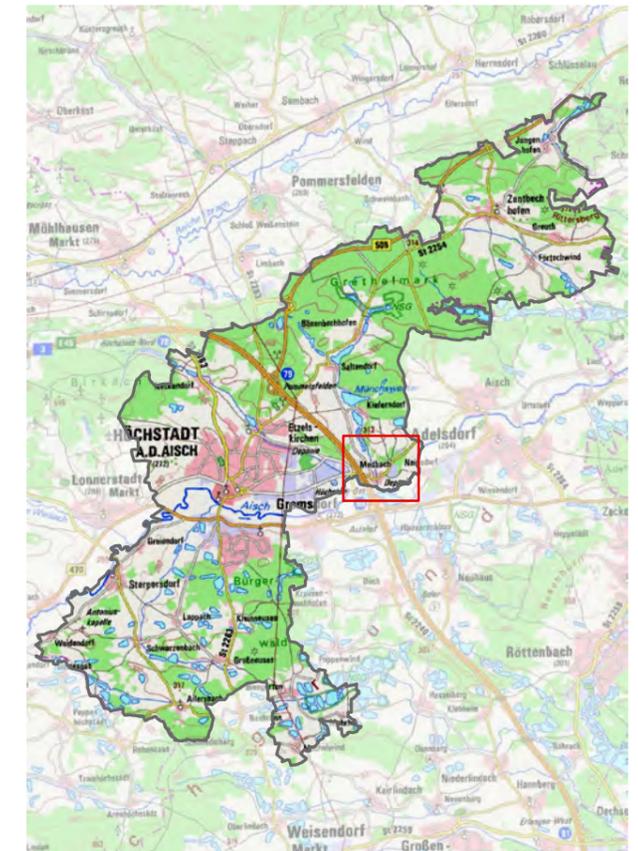

Kartengrundlage: Bayer. Vermessungsverwaltung, DTK50 2020

Planungsstand VORENTWURF, 28. März 2022

Planverfasser Stadtplanung



**VALENTIN MAIER
BAUINGENIEURE AG**

GROSSE BAUERNGASSE 79, 91315 HÖCHSTÄDT /A.
TELEFON 09193/50151-0, FAX 09193/50151-50

Planverfasser Landschaftsplanung



FLECKENSTEIN
Landschaftsplanung · Stadtplanung

Dipl.-Ing. (Univ.) Markus Fleckenstein
Stadtplaner · Landschaftsarchitekt BYAK
Pflingstgrundstraße 14 · 97816 Lohr am Main
www.buero-fleckenstein.de

Kartenlegende auf separatem Blatt


M 1:5.000 N 0 100 200 m

Kartenhintergrund: Bayer. Vermessungsverwaltung 2020, ALKIS Datensatz, DTK25

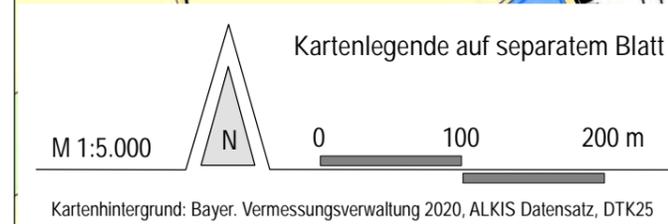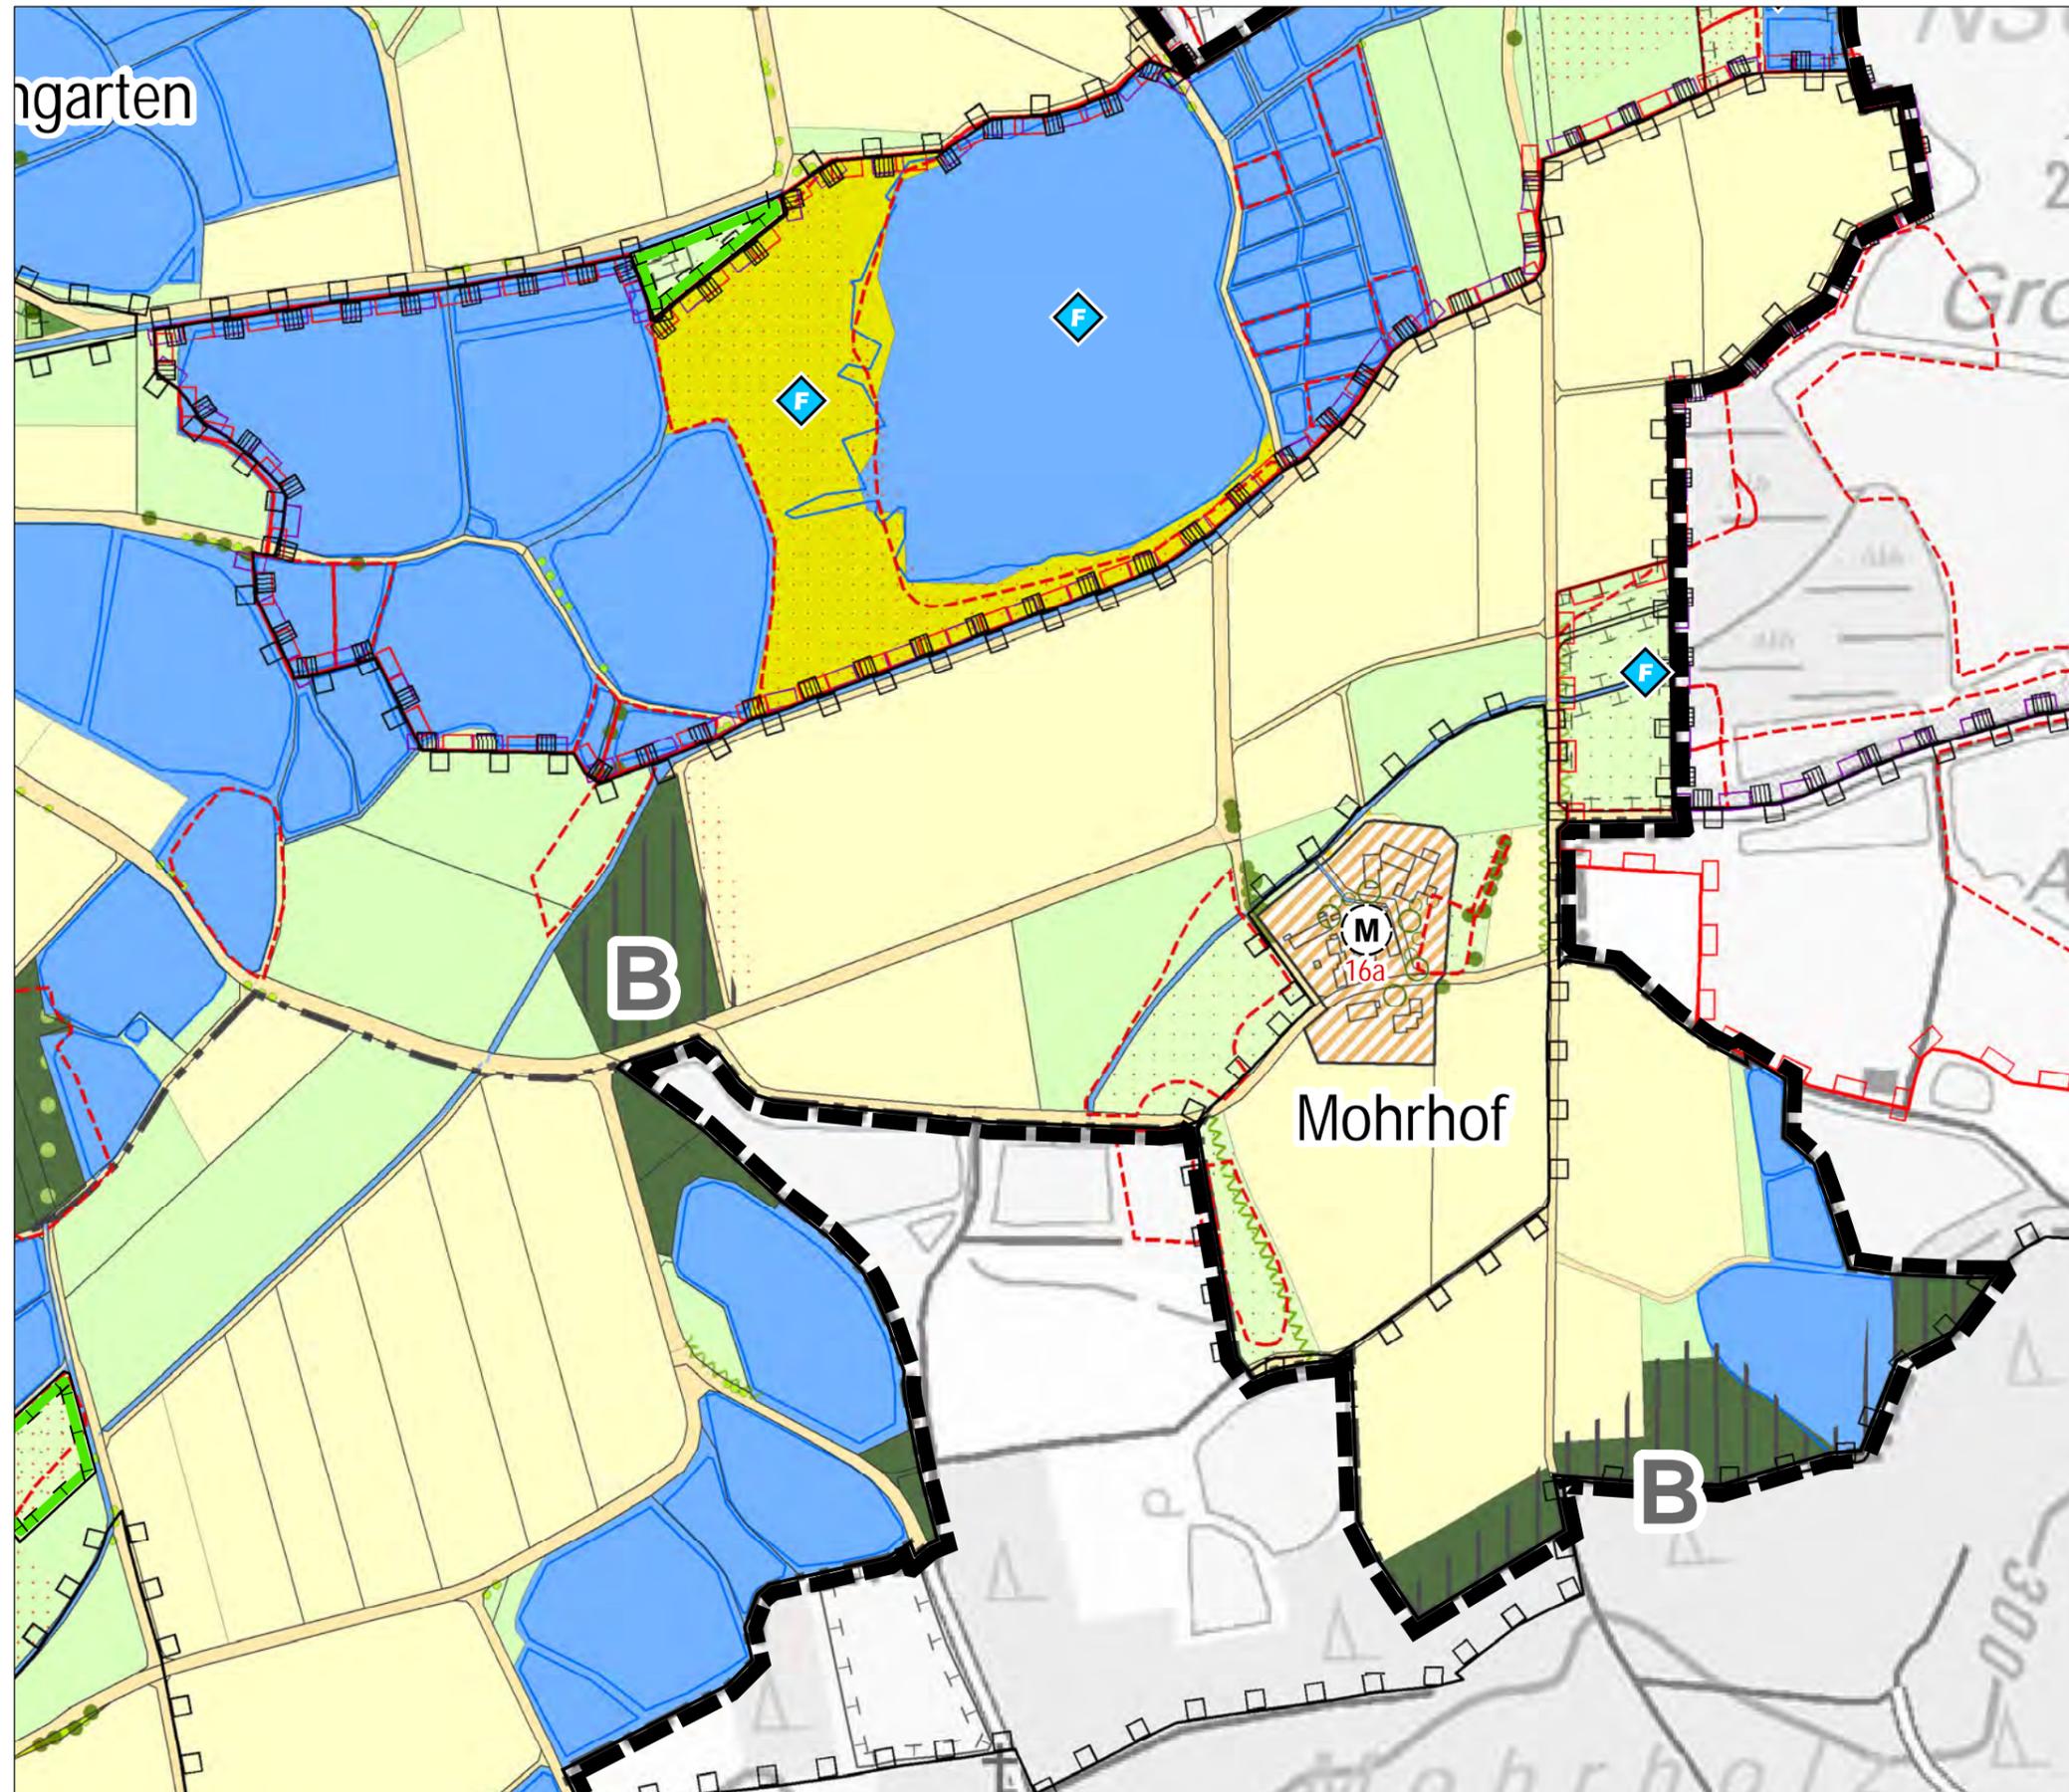

FLÄCHENNUTZUNGSPLAN
MIT INTEGRIERTEM LANDSCHAFTSPLAN

3.4.15 Ortsteil Mohrhof
(Auszug aus FNP/LP)

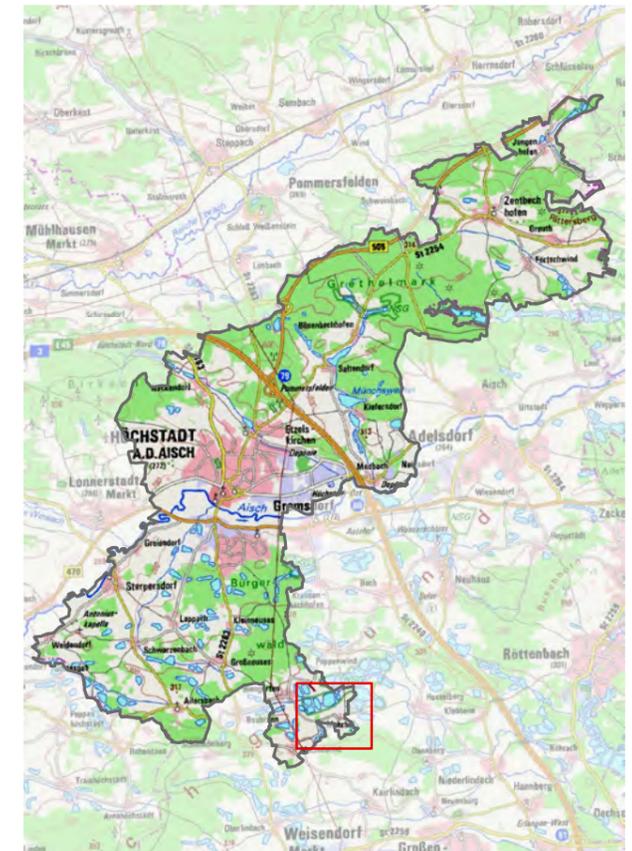

Kartengrundlage: Bayer. Vermessungsverwaltung, DTK50 2020

Planungsstand VORENTWURF, 28. März 2022

Planverfasser Stadtplanung




**VALENTIN MAIER
BAUINGENIEURE AG**
GROSSE BAUERNGASSE 79, 91315 HÖCHSTADT /A.
TELEFON 09193/50151-0, FAX 09193/50151-50

Planverfasser Landschaftsplanung




FLECKENSTEIN
Landschaftsplanung - Stadtplanung

Dipl.-Ing. (Univ.) Markus Fleckenstein
Stadtplaner . Landschaftsarchitekt BYAK
Pflingstgrundstraße 14 . 97816 Lohr am Main
www.buero-fleckenstein.de

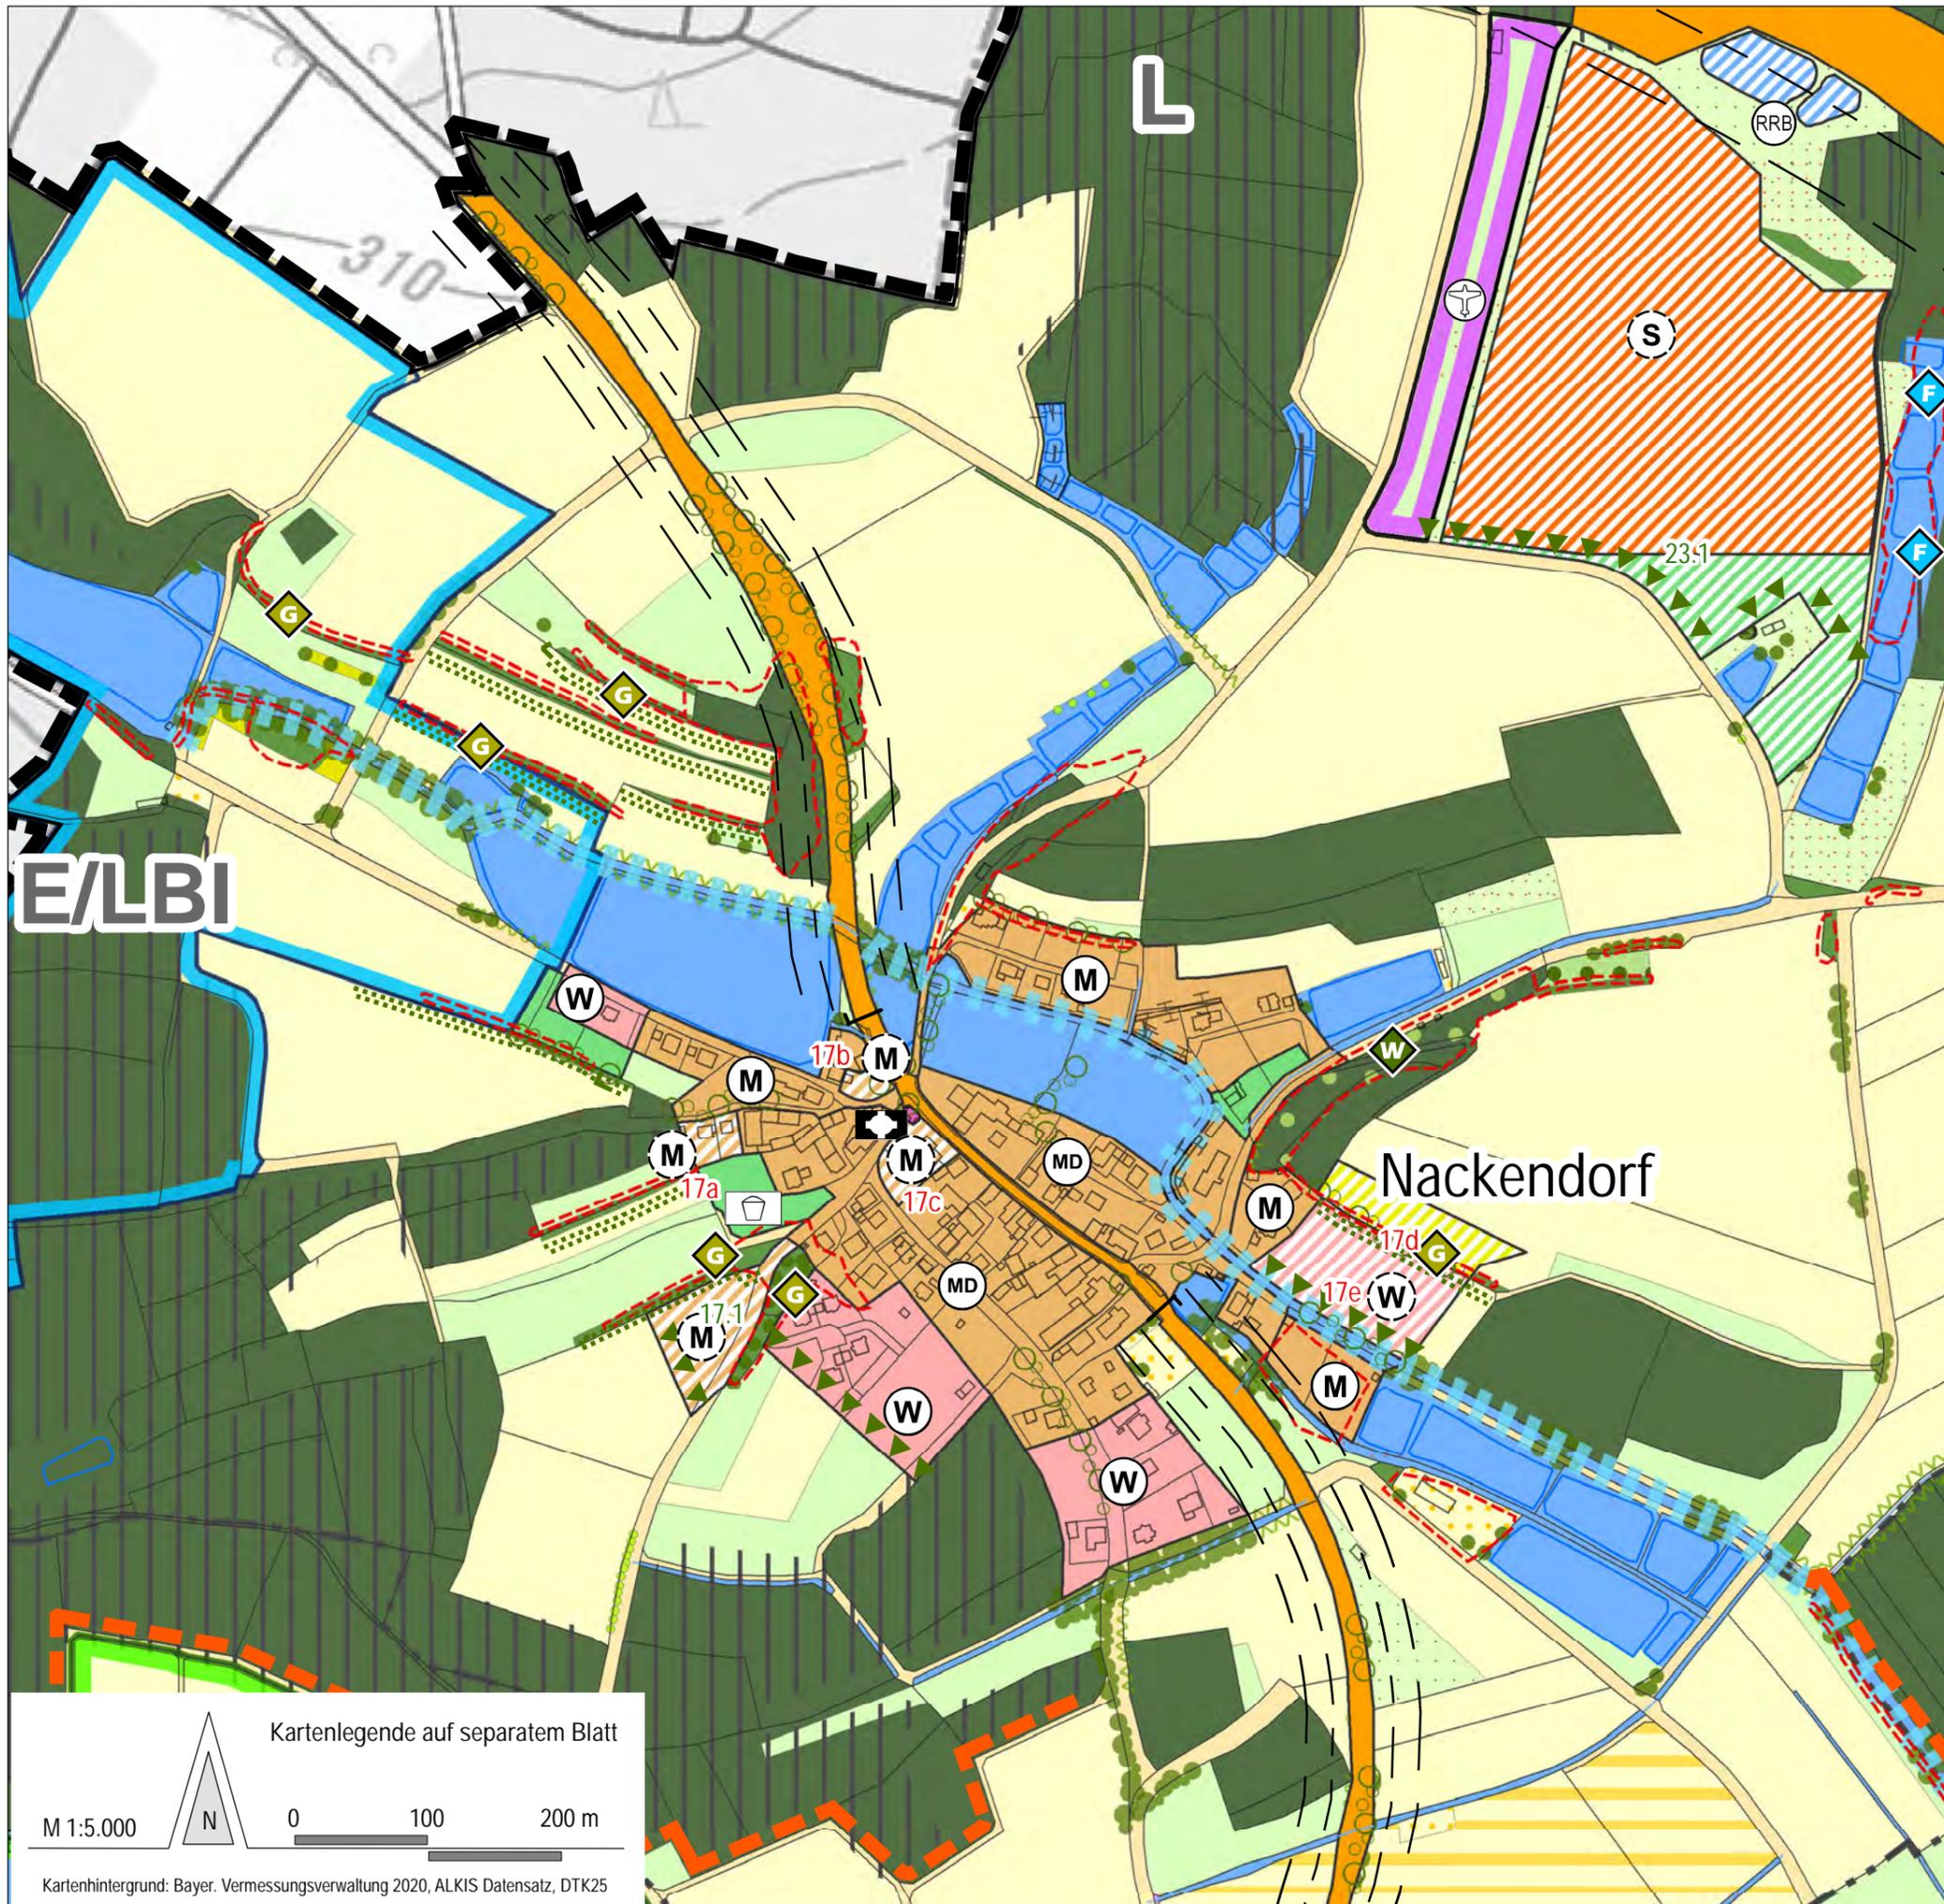

**FLÄCHENNUTZUNGSPLAN
 MIT INTEGRIERTEM LANDSCHAFTSPLAN**

3.4.16 Ortsteil Nackendorf
 (Auszug aus FNP/LP)

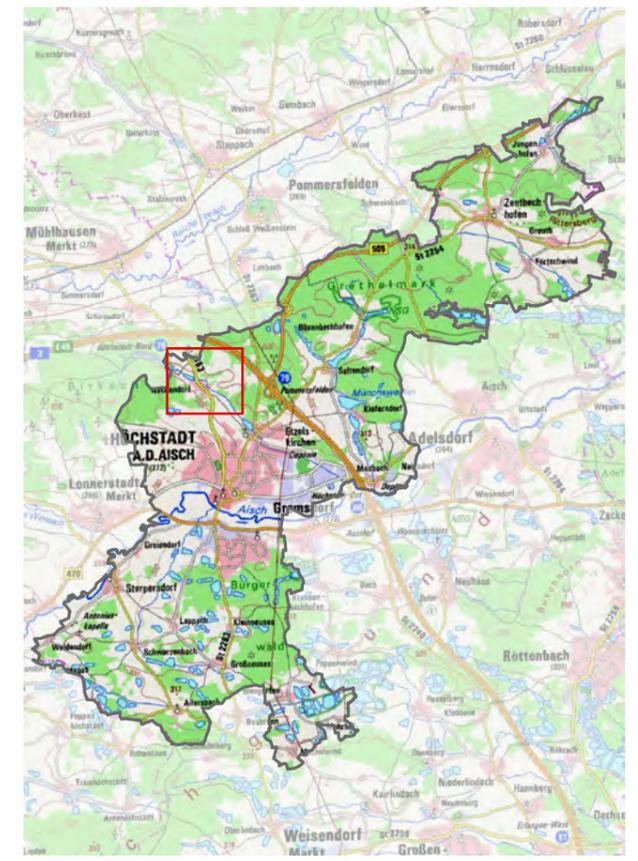

Kartengrundlage: Bayer. Vermessungsverwaltung, DTK50 2020

Planungsstand VORENTWURF, 28. März 2022


Planverfasser Stadtplanung


**VALENTIN MAIER
 BAUINGENIEURE AG**
 GROSSE BAUERNGASSE 79, 91315 HÖCHSTSTADT /A.
 TELEFON 09193/50151-0, FAX 09193/50151-50

Planverfasser Landschaftsplanung

FLECKENSTEIN
 Landschaftsplanung · Stadtplanung


Dipl.-Ing. (Univ.) Markus Fleckenstein
 Stadtplaner · Landschaftsarchitekt BYAK
 Pflingstgrundstraße 14 · 97816 Lohr am Main
 www.buero-fleckenstein.de

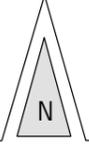Kartenlegende auf separatem Blatt
 M 1:5.000  N 0 100 200 m
 Kartenhintergrund: Bayer. Vermessungsverwaltung 2020, ALKIS Datensatz, DTK25



FLÄCHENNUTZUNGSPLAN
MIT INTEGRIERTEM LANDSCHAFTSPLAN

3.4.17 Ortsteil Saltendorf
(Auszug aus FNP/LP)

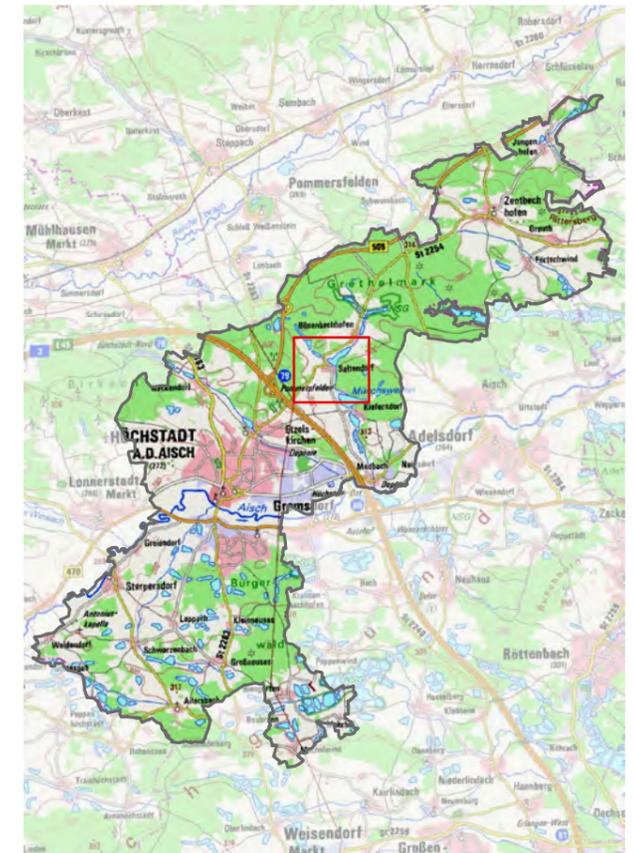

Kartengrundlage: Bayer. Vermessungsverwaltung, DTK50 2020

Planungsstand VORENTWURF, 28. März 2022

Planverfasser Stadtplanung




**VALENTIN MAIER
BAUINGENIEURE AG**

GROSSE BAUERNGASSE 79, 91315 HÖCHSTÄDT /A.
TELEFON 09193/50151-0, FAX 09193/50151-50

Planverfasser Landschaftsplanung



Dipl.-Ing. (Univ.) Markus Fleckenstein
Stadtplaner . Landschaftsarchitekt BYAK
Pflingstgrundstraße 14 . 97816 Lohr am Main
www.buero-fleckenstein.de

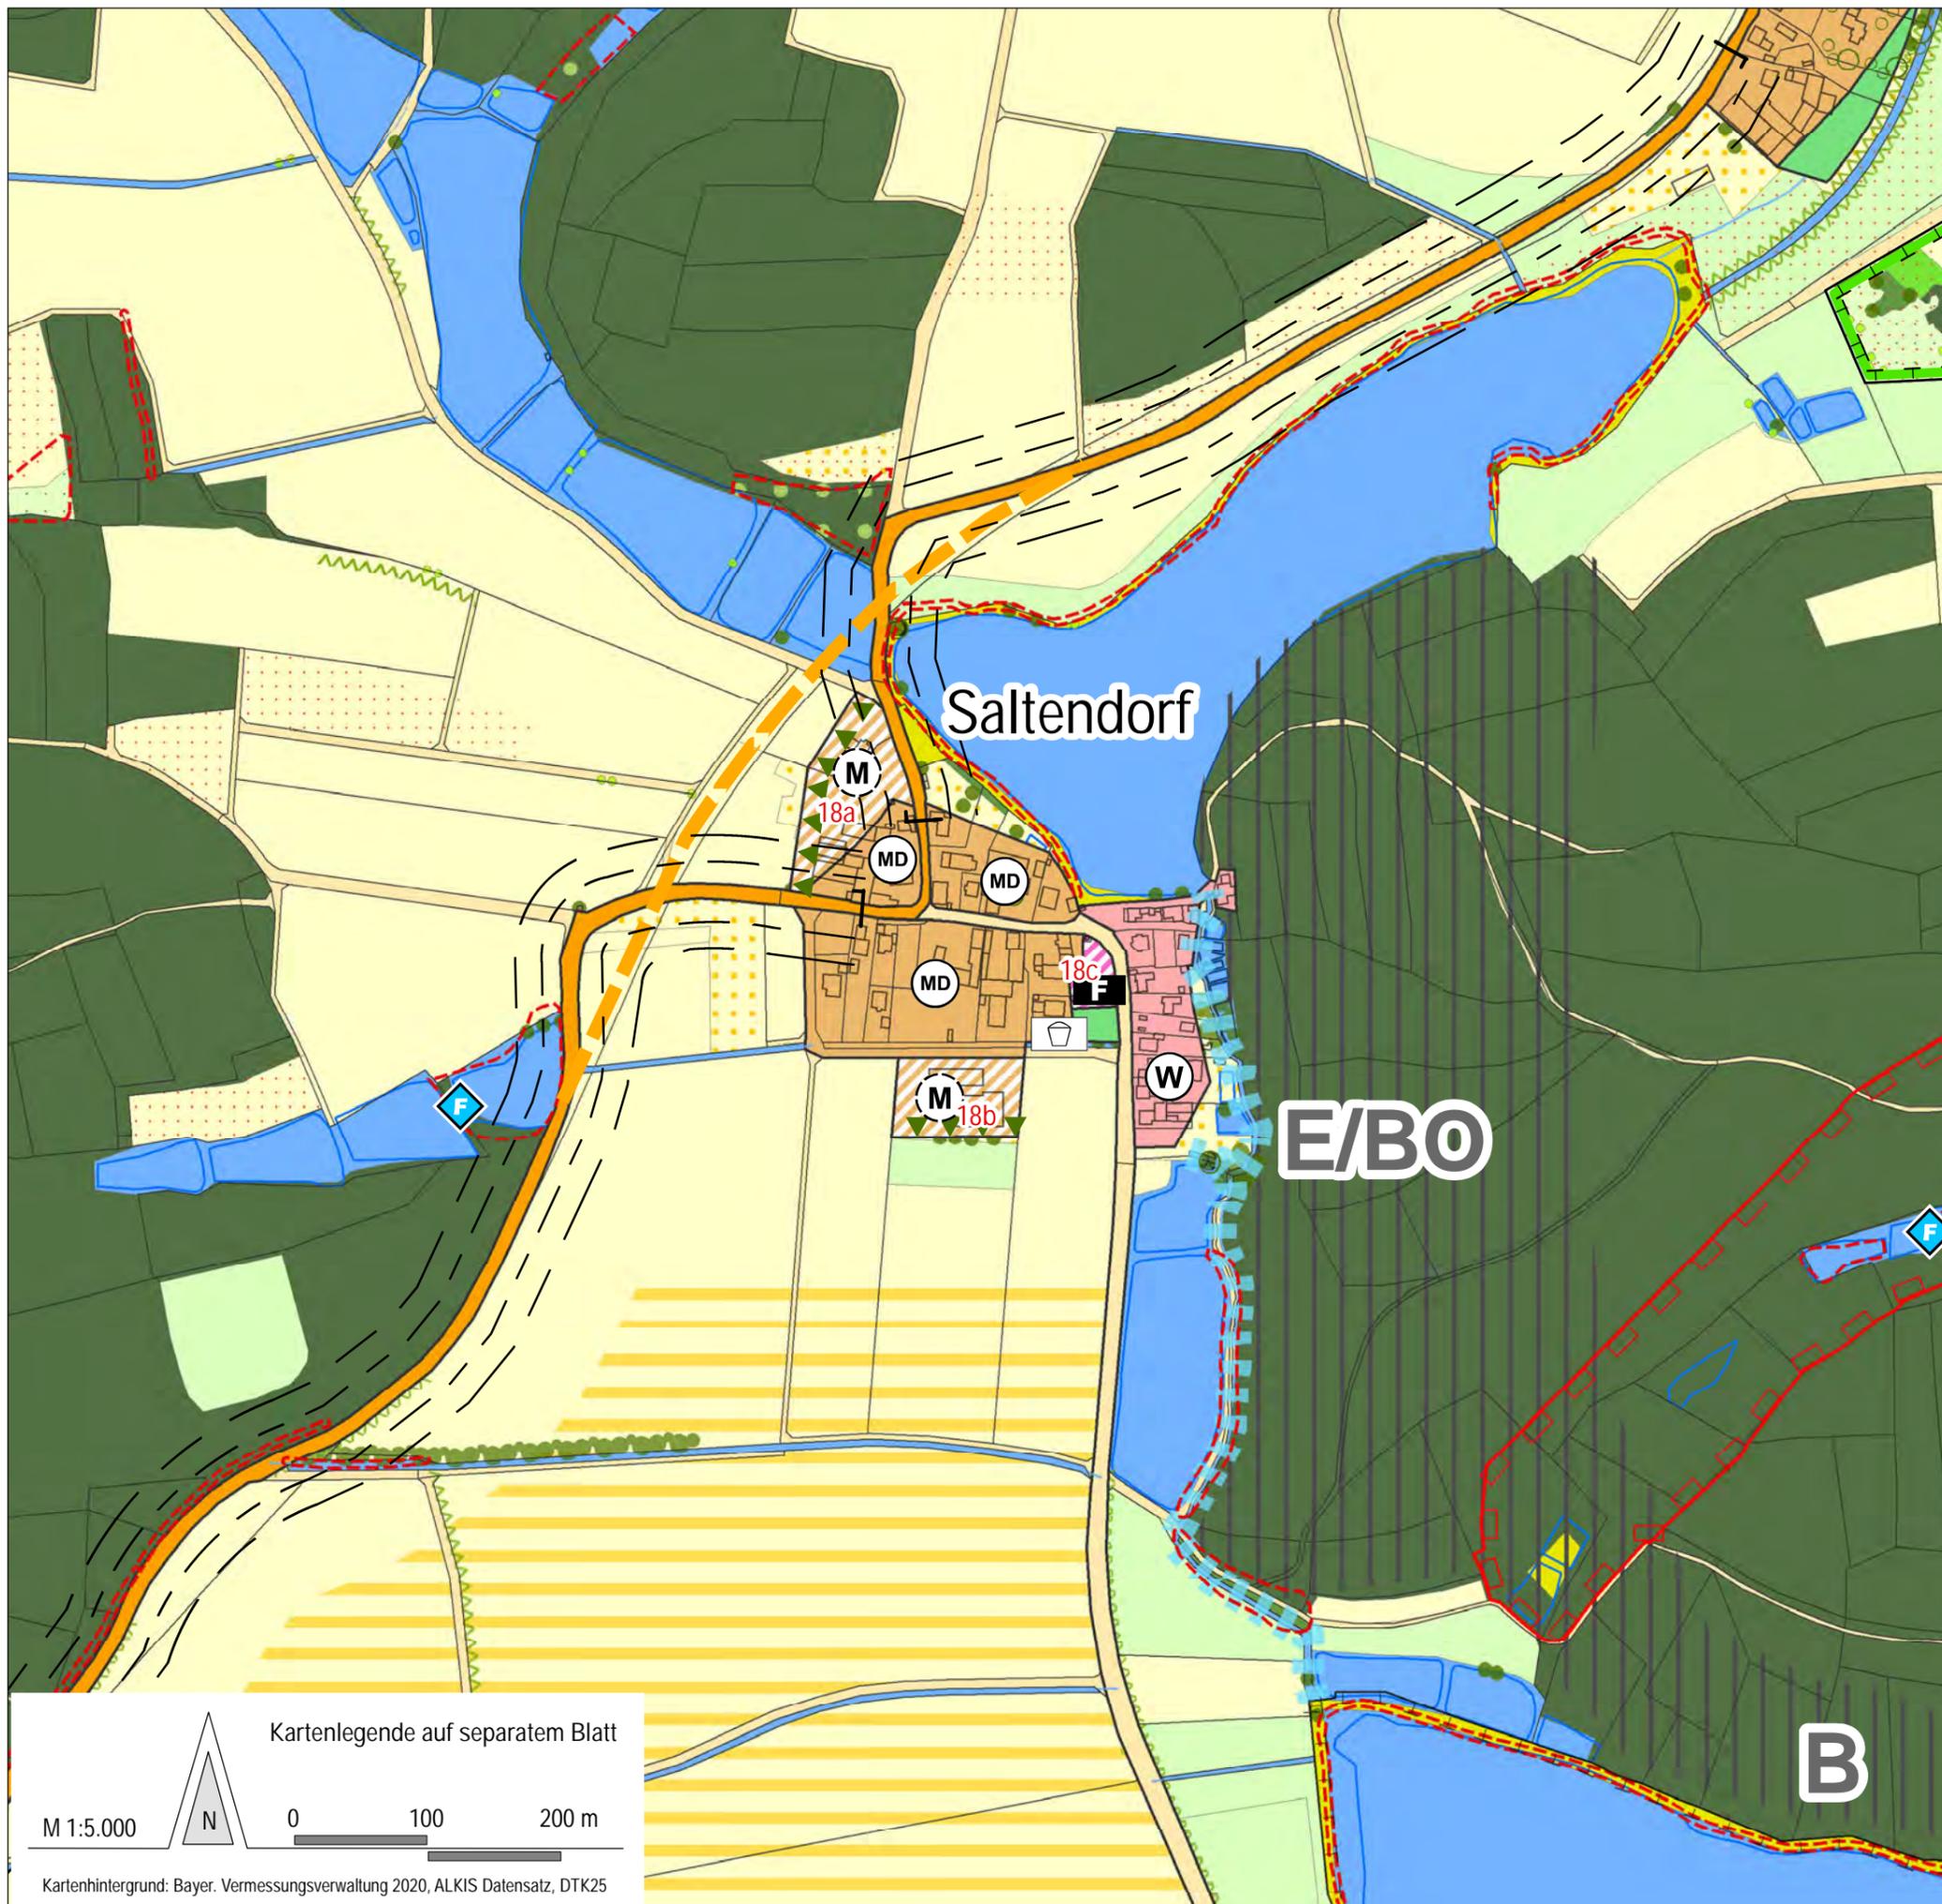

Kartenlegende auf separatem Blatt

M 1:5.000




0

100


200 m

Kartenhintergrund: Bayer. Vermessungsverwaltung 2020, ALKIS Datensatz, DTK25

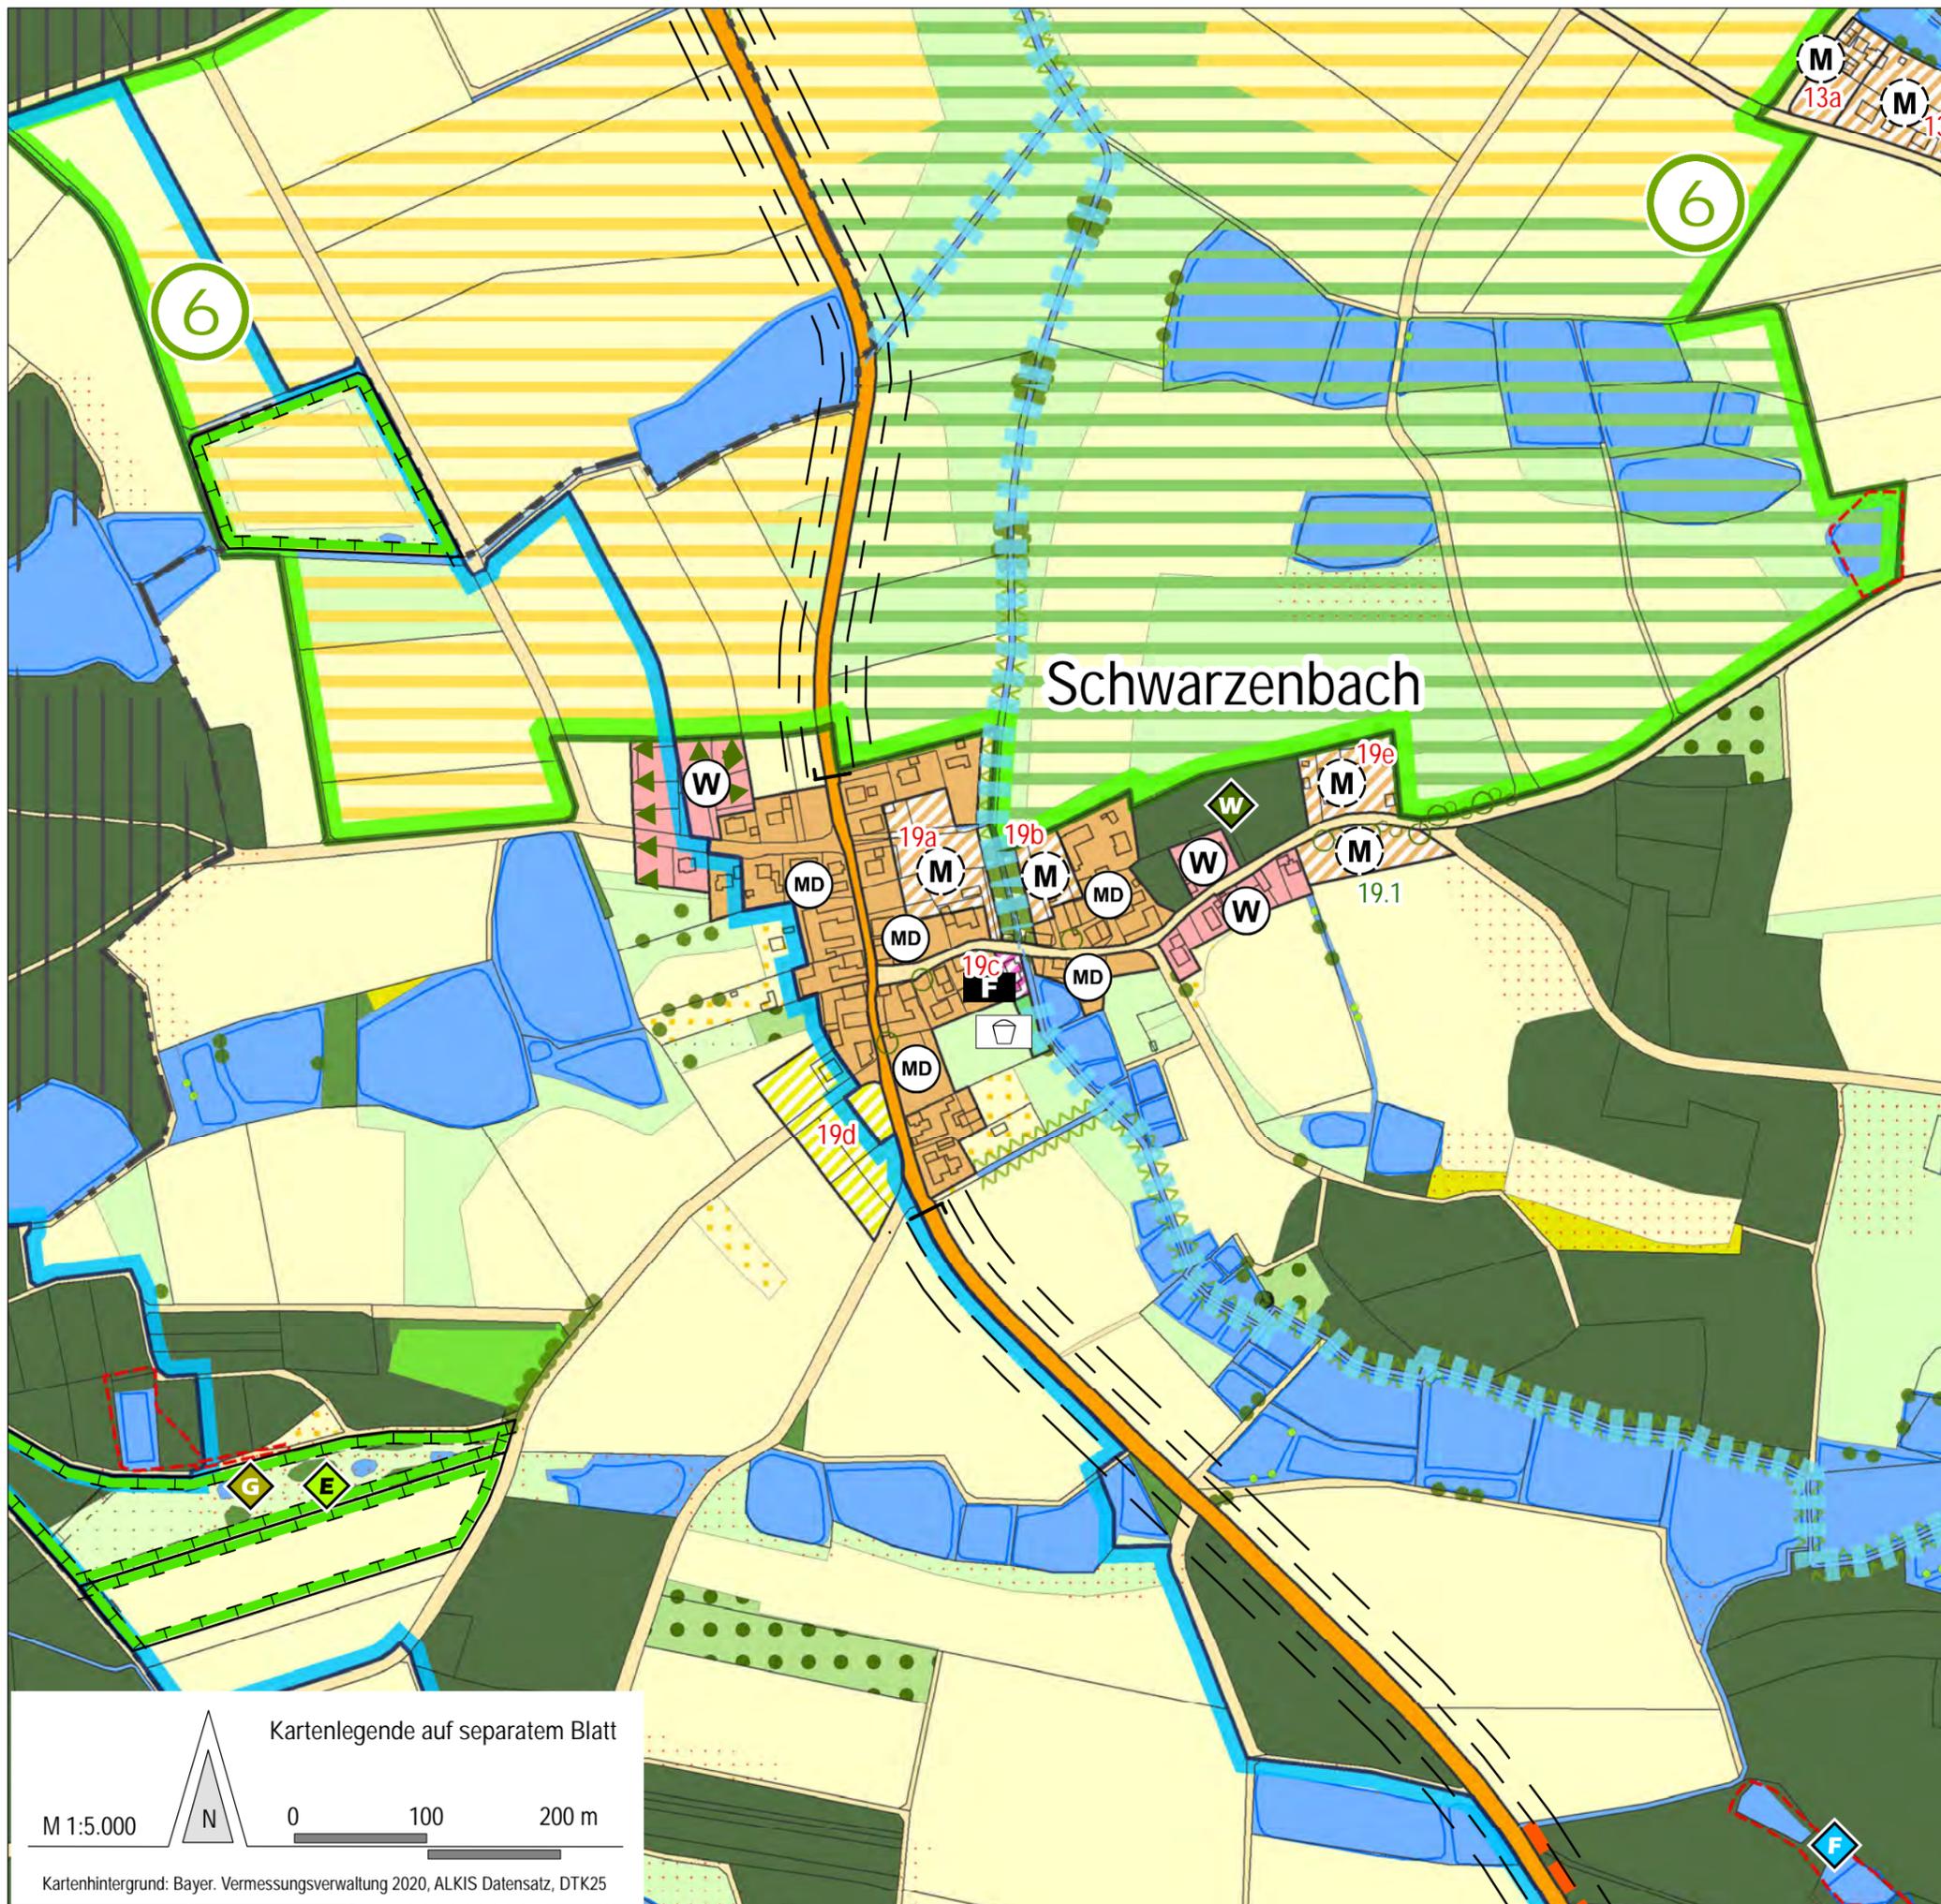

FLÄCHENNUTZUNGSPLAN
MIT INTEGRIERTEM LANDSCHAFTSPLAN

3.4.18 Ortsteil Schwarzenbach
(Auszug aus FNP/LP)

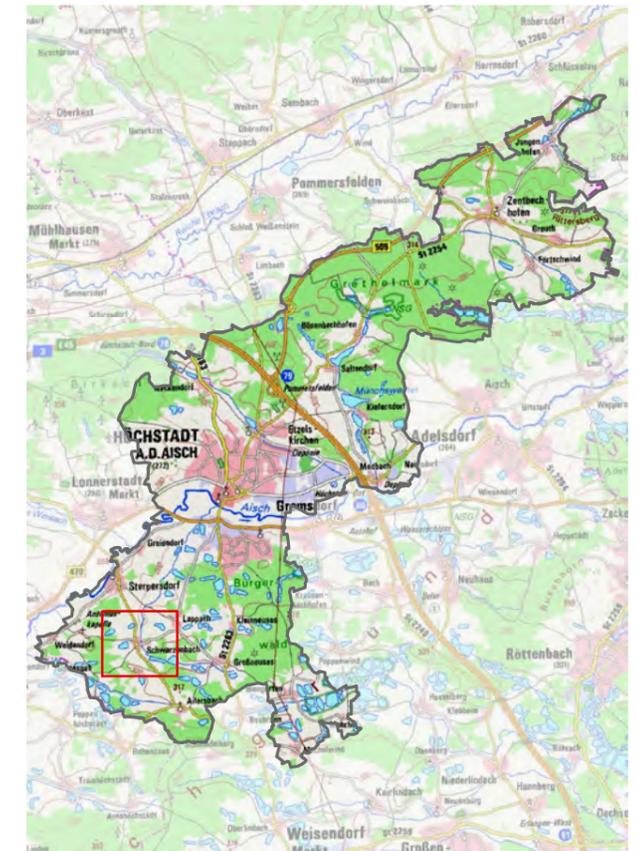

Kartengrundlage: Bayer. Vermessungsverwaltung, DTK50 2020

Planungsstand VORENTWURF, 28. März 2022

Planverfasser Stadtplanung



**VALENTIN MAIER
BAUINGENIEURE AG**

GROSSE BAUERNGASSE 79, 91315 HÖCHSTADT /A.
TELEFON 09193/50151-0, FAX 09193/50151-50

Planverfasser Landschaftsplanung



Dipl.-Ing. (Univ.) Markus Fleckenstein
Stadtplaner . Landschaftsarchitekt BYAK
Pflingstgrundstraße 14 . 97816 Lohr am Main
www.buero-fleckenstein.de

Kartenlegende auf separatem Blatt

M 1:5.000




0

100

200 m

Kartenhintergrund: Bayer. Vermessungsverwaltung 2020, ALKIS Datensatz, DTK25

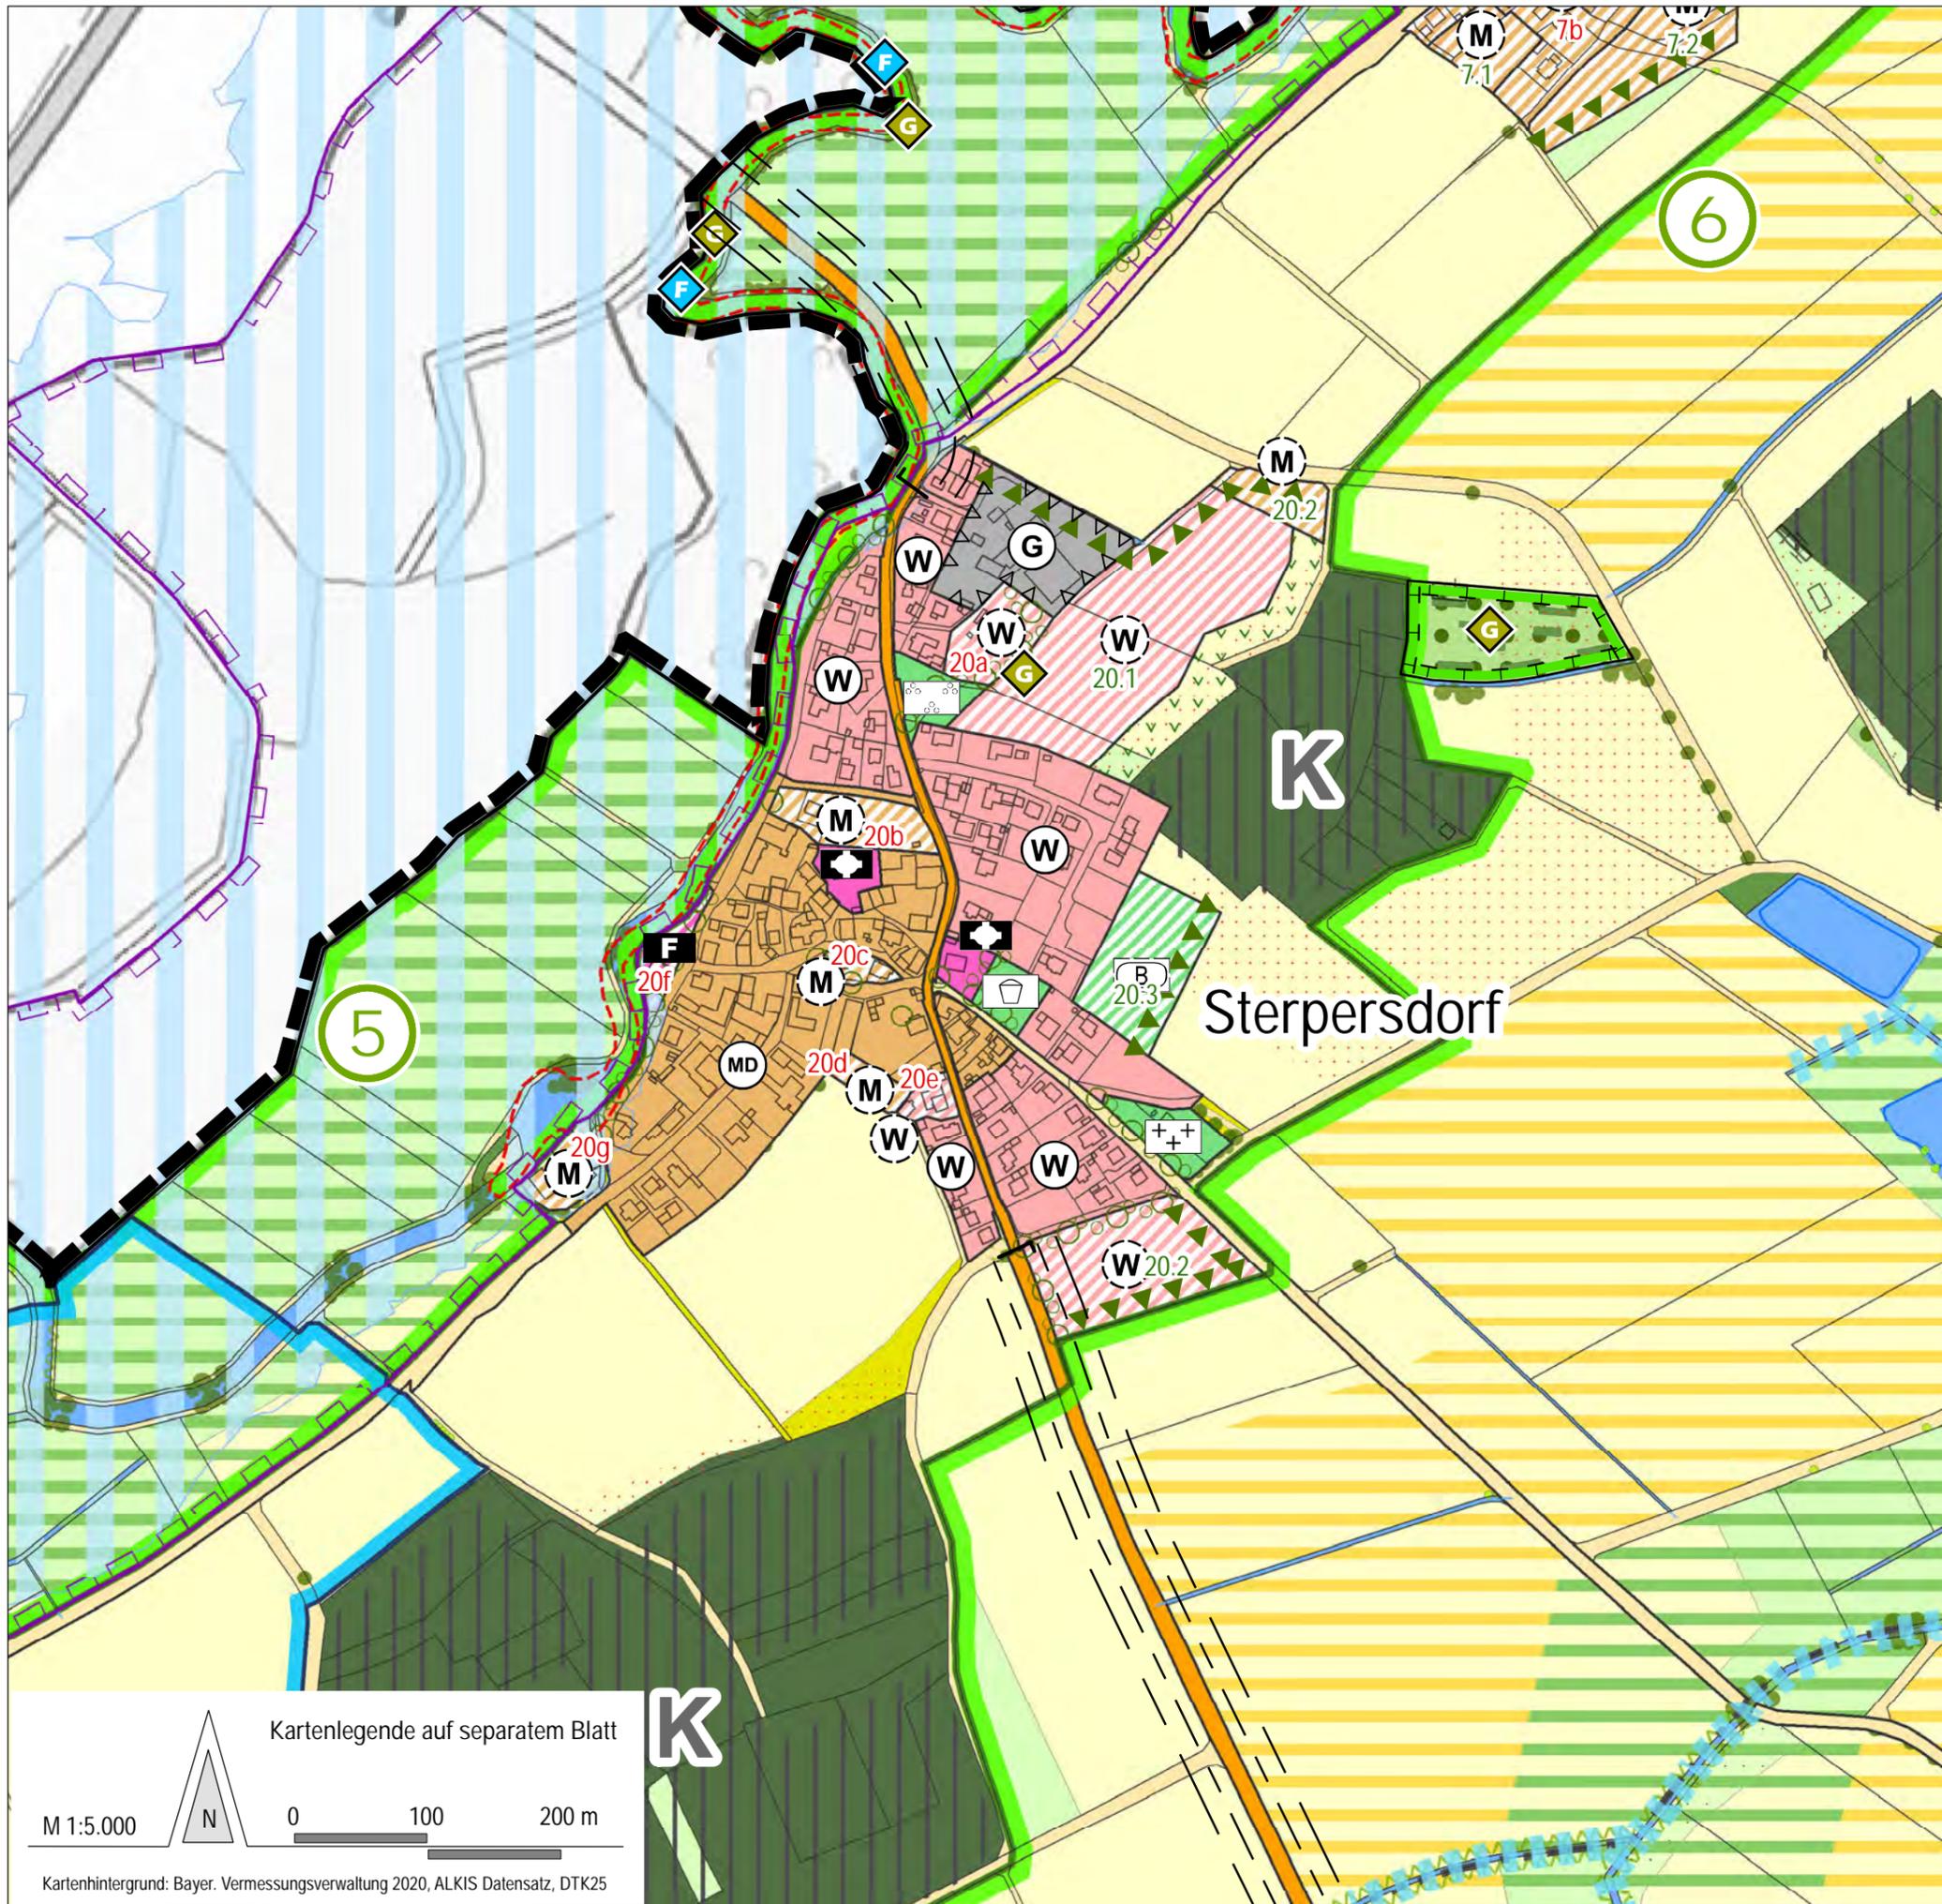

Kartenlegende auf separatem Blatt


M 1:5.000

0 100 200 m

Kartenhintergrund: Bayer. Vermessungsverwaltung 2020, ALKIS Datensatz, DTK25

FLÄCHENNUTZUNGSPLAN
MIT INTEGRIERTEM LANDSCHAFTSPLAN

3.4.19 Ortsteil Sterpersdorf
(Auszug aus FNP/LP)

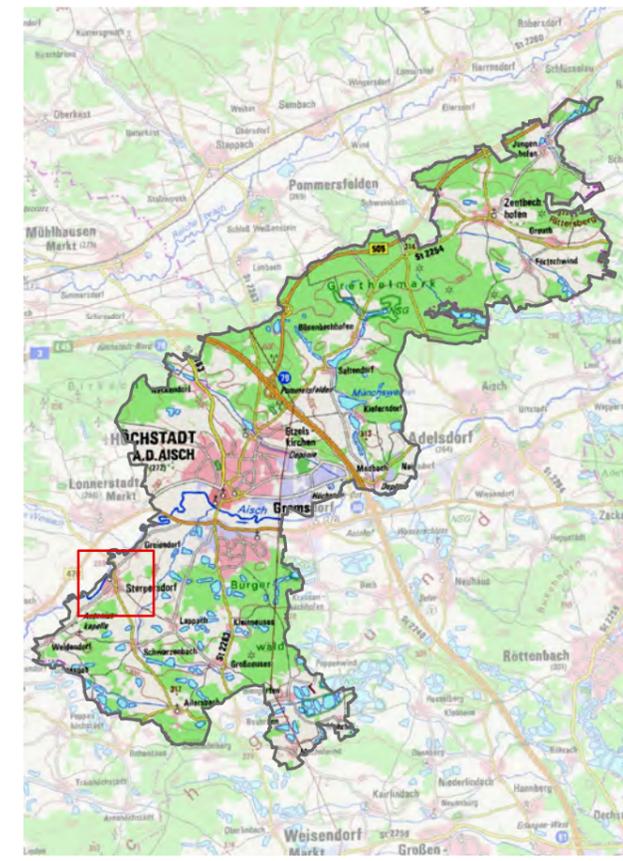

Kartengrundlage: Bayer. Vermessungsverwaltung, DTK50 2020

Planungsstand VORENTWURF, 28. März 2022

Planverfasser Stadtplanung

**VALENTIN MAIER
BAUINGENIEURE AG**
GROSSE BAUERNGASSE 79, 91315 HÖCHSTADT /A.
TELEFON 09193/50151-0, FAX 09193/50151-50

Planverfasser Landschaftsplanung


FLECKENSTEIN
Landschaftsplanung - Stadtplanung

Dipl.-Ing. (Univ.) Markus Fleckenstein
Stadtplaner . Landschaftsarchitekt BYAK
Pflinggrundstraße 14 . 97816 Lohr am Main
www.buero-fleckenstein.de



FLÄCHENNUTZUNGSPLAN
MIT INTEGRIERTEM LANDSCHAFTSPLAN

3.4.20 Ortsteil Weidendorf
(Auszug aus FNP/LP)

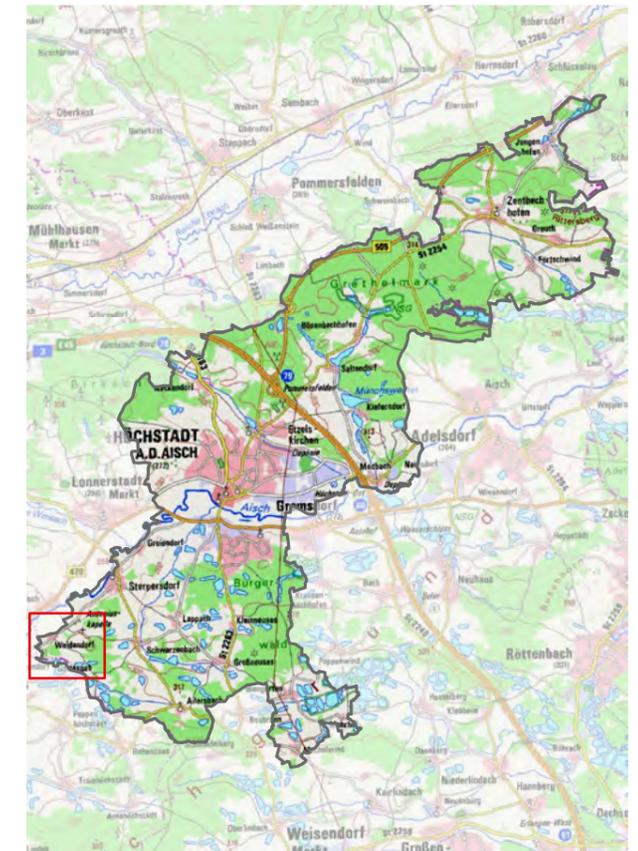

Kartengrundlage: Bayer. Vermessungsverwaltung, DTK50 2020

Planungsstand VORENTWURF, 28. März 2022

Planverfasser Stadtplanung




**VALENTIN MAIER
BAUINGENIEURE AG**

GROSSE BAUERNGASSE 79, 91315 HÖCHSTÄDT /A.
TELEFON 09193/50151-0, FAX 09193/50151-50

Planverfasser Landschaftsplanung



Dipl.-Ing. (Univ.) Markus Fleckenstein
Stadtplaner . Landschaftsarchitekt BYAK
Pflingstgrundstraße 14 . 97816 Lothar am Main
www.buero-fleckenstein.de

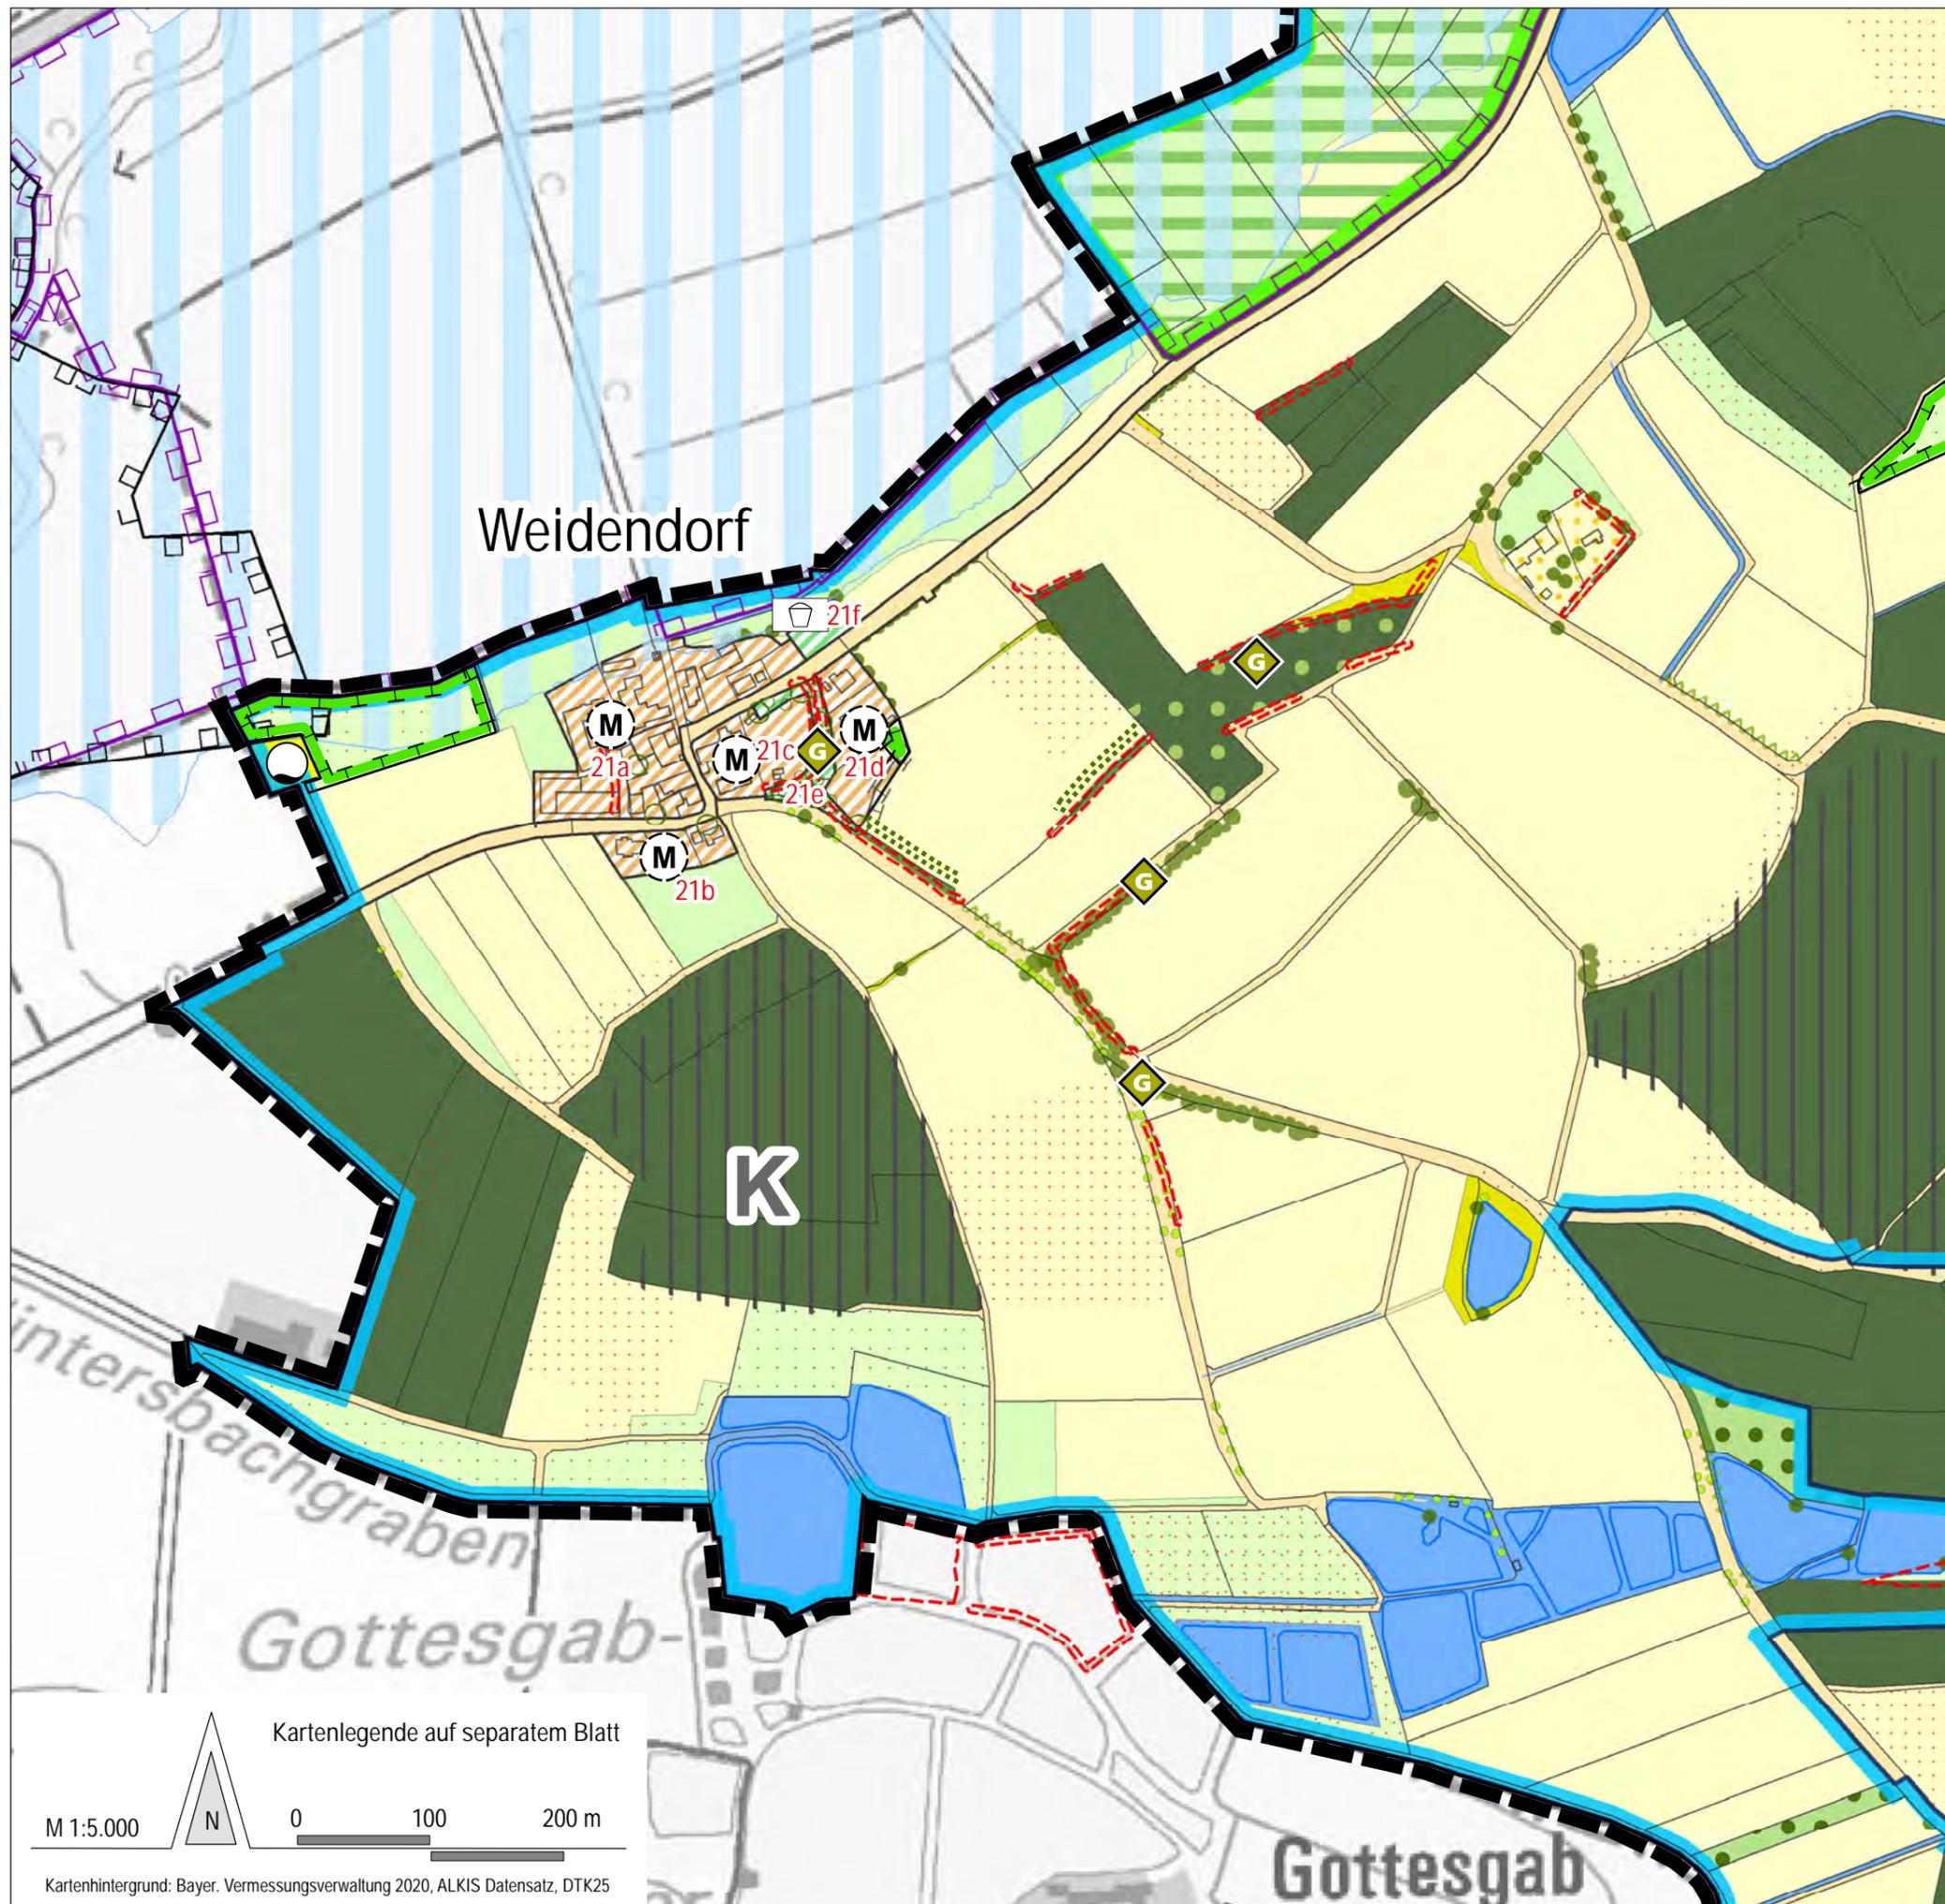

Weidendorf

M 21a
M 21b
M 21c
M 21d
M 21e

21f

K

G

G

G

G

Gottesgab

Gottesgab

Kartenlegende auf separatem Blatt


M 1:5.000 N 0 100 200 m

Kartenhintergrund: Bayer. Vermessungsverwaltung 2020, ALKIS Datensatz, DTK25



FLÄCHENNUTZUNGSPLAN
MIT INTEGRIERTEM LANDSCHAFTSPLAN

3.4.21 Ortsteil Zentbechhofen
(Auszug aus FNP/LP)

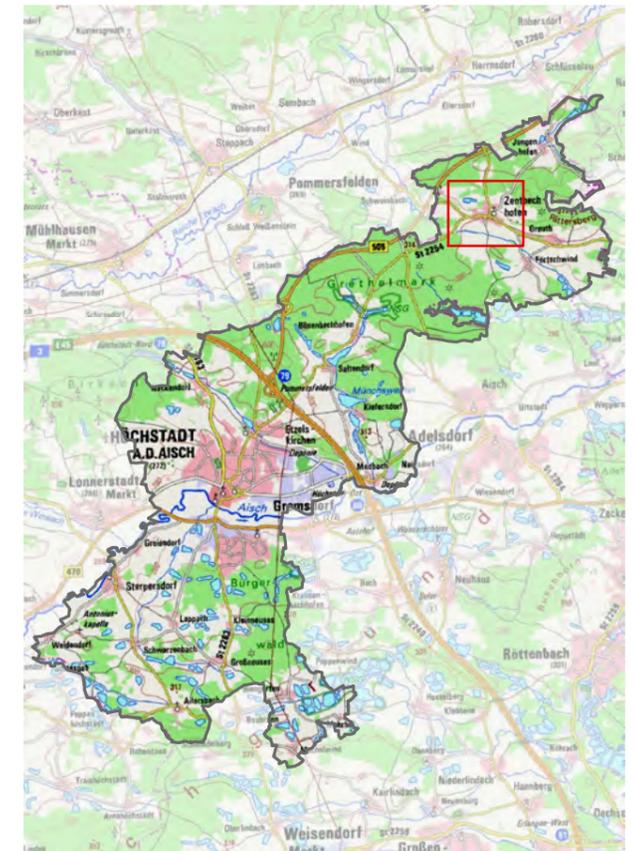

Kartengrundlage: Bayer. Vermessungsverwaltung, DTK50 2020

Planungsstand VORENTWURF, 28. März 2022

Planverfasser Stadtplanung



**VALENTIN MAIER
BAUINGENIEURE AG**
GROSSE BAUERNGASSE 79, 91315 HÖCHSTÄDT /A.
TELEFON 09193/50151-0, FAX 09193/50151-50

Planverfasser Landschaftsplanung



Dipl.-Ing. (Univ.) Markus Fleckenstein
Stadtplaner . Landschaftsarchitekt BYAK
Pflingstgrundstraße 14 . 97816 Lohr am Main
www.buero-fleckenstein.de

Kartenlegende auf separatem Blatt

M 1:5.000

N

0 100 200 m

Kartenhintergrund: Bayer. Vermessungsverwaltung 2020, ALKIS Datensatz, DTK25