VORHABEN- UND ERSCHLIEßUNGSPLAN
M1:250

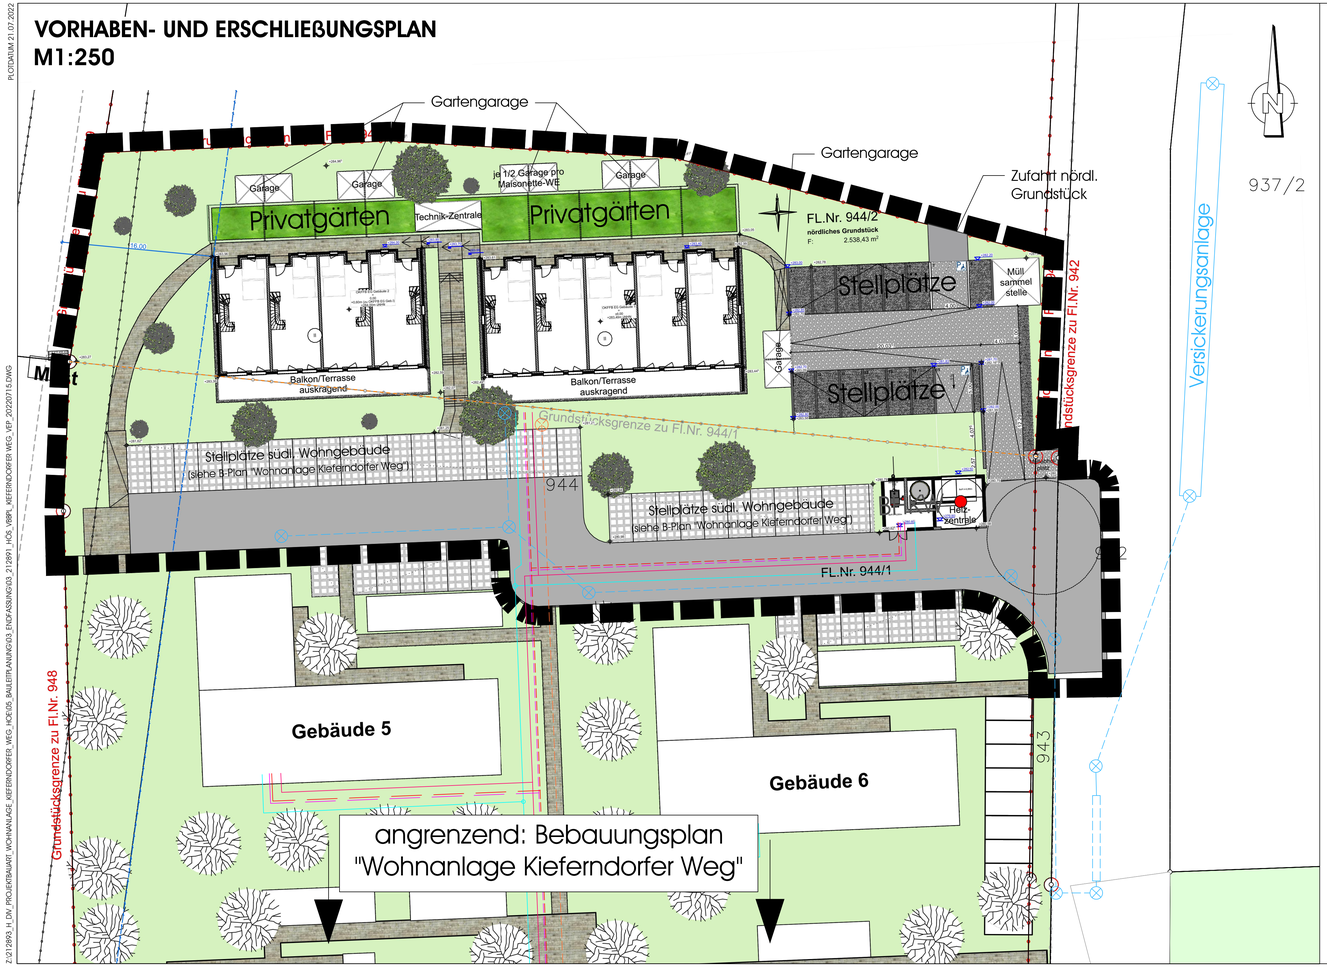

Ansichten M 1:200

Ansicht Ost

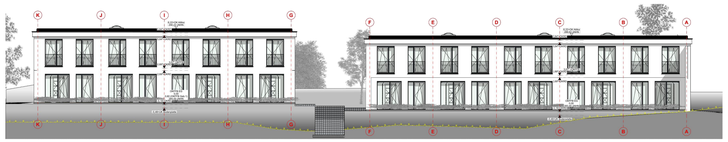

Ansicht Süd

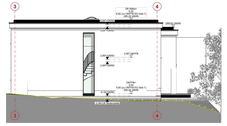

Ansicht West

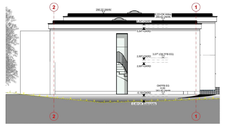

Ansicht Ost

I. LEGENDE VORHABEN

- Grundstücksgrenze
- Grundstücksgrenze
- Leitungstrasse
- Baubeschränkungszone
- Leitungsschutzzone
- Straße Schotter
- Stellplätze Schotter
- Stellplätze Pflasterstein
- Gehweg
- Grünfläche allgemein
- Gartenanteil WEH
- Bepflanzung

II. LEGENDE ERSCHLIEßUNG

- bestehende Flurstücksgrenzen
- 201/1 bestehende Flurnummern
- Schmutzwasserkanal
- vorbereitete Stromleitung (Bayernwerk)
- Nahwärmeleitung (BHKW)
- geplante Grundstücksgrenze
- Grenze des bestehenden Bebauungsplanes "Wohnanlage Kieferndorfer Weg"
- Oberflächenwasserkanal
- vorbereitetes Glasfaserleitung
- vorbereitete Trinkwasserleitung

91315 Stadt Höchstadt a.d. Aisch

VORHABENBEZOGENER BEBAUUNGSPLAN "WOHNANLAGE KIEFERNDORFER WEG - ERWEITERUNG NORD"

im beschleunigten Verfahren gemäß § 13a BauGB

BAUHERR:
STADT HÖCHSTADT A.D. AISCH
MARKTPLATZ 5
91315 HÖCHSTADT / AISCH

DATUM UNTERSCHRIFT

VALENTIN MAIER BAUINGENIEURE AG
GROSSE BAUERNGASSE 79, 91315 HÖCHSTADT /A.
TELEFON 09193/50151-0, FAX 09193/50151-50
SANKT JOHANN 10, 91056 ERLANGEN
TELEFON 09131/407500, FAX 09131/ 407544

25.07.2022
DATUM UNTERSCHRIFT

VORHABENBEZOGENER BEBAUUNGSPLAN, AUFSTELLUNG DES BEBAUUNGSPLANES "WOHNANLAGE KIEFERNDORFER WEG - ERWEITERUNG NORD"	UNTERLAGE	2	
	PROJEKT-NR.	212891	
VORHABEN- UND ERSCHLIEßUNGSPLAN	PLANFLÄCHE	0.45 m²	
PLANUNGSPHASE	**SATZUNGSBESCHLUSS**		
	ENTW.	25.07.2022	SCHEIDIG
MAßSTAB 1 : 250/ 1 : 200	GEPR.	25.07.2022	SCHREIBER

PLOTDATUM 21.07.2022

Z:\212891_H_DV_PROJEKTBAUART_WOHNANLAGE_KIEFERNDORFER_WEG_HC\DWG_BAULEITPLANUNG\03_ENTWÜRFE\NV\03_212891_HÖS_WBR_KIEFERNDORFER WEG_VEP_20220715.DWG