Auszug aus dem Katasterkartenwerk NW 75-24.4
~~Flurkarte~~/Ausschnitt aus der Flurkarte NW 76-24.24
Maßstab 1: 1000 (~~Vergrößerung aus 1:5000~~)
Gemarkung Höchstadt a.d. Aisch
Kartenstand 4.2.1986

Vervielfältigungen dürfen nur für den eigenen Bedarf erstellt und nicht an Dritte abgegeben werden.
In der Darstellung der Grenzen können Veränderungen berücksichtigt sein, die noch nicht in das Grundbuch übernommen sind. Der Gebäudenachweis kann vom örtlichen Bestand abweichen.

BAYERN · VERMESSUNGSAMT ERLANGEN

Erlangen, 4.2.1986
Vermessungsamt

Lageplan 1:1 000

Unterschriften

Bauherr

Michael Josel Andrea Reul

Angrenzer

Dr. Rayer Dr. Rayer

Gudrun Kolb

[illegible]

Herzogenaurach, d.25.2.1986
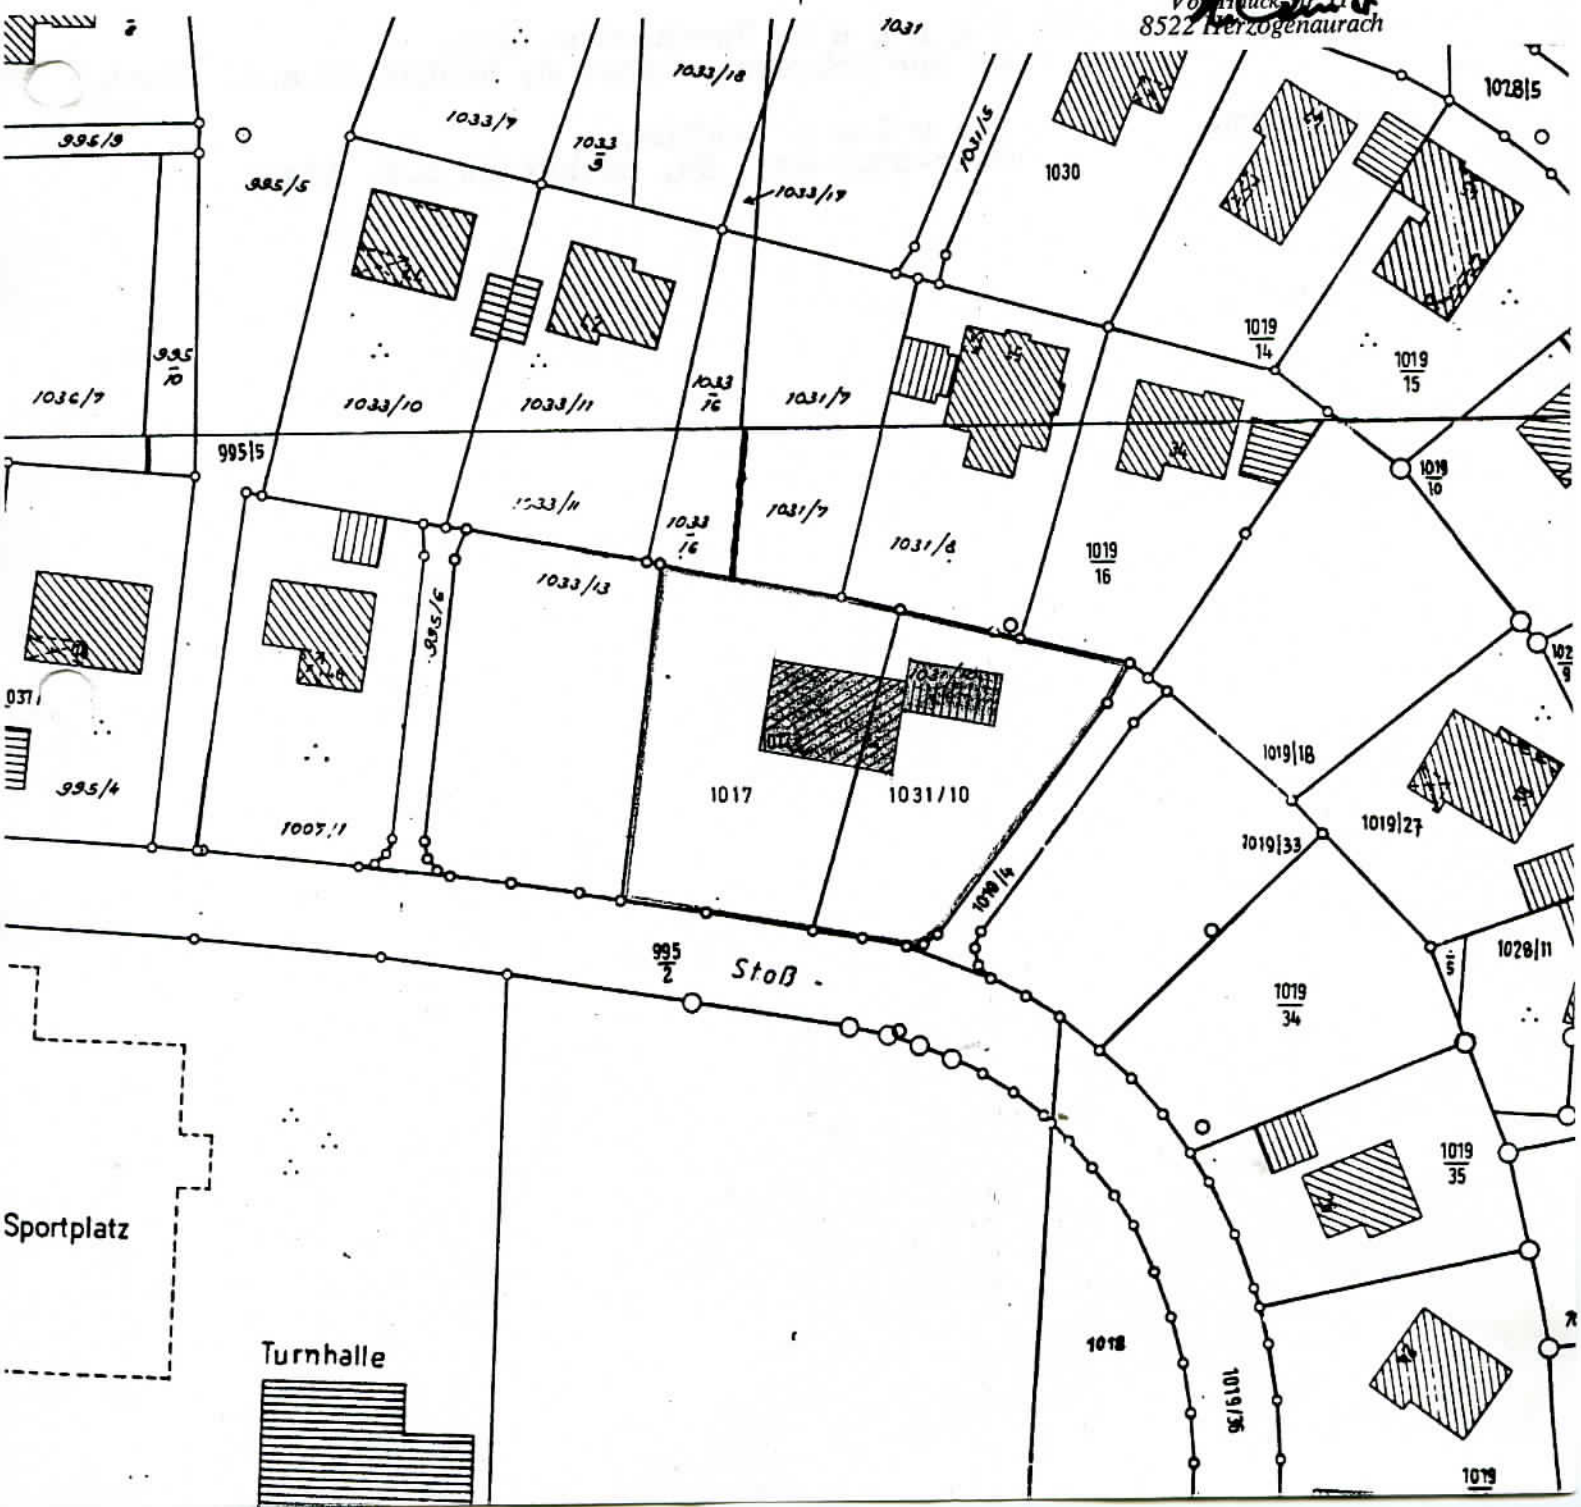
FRANZ KRÄMER
Zimmermeister, T. 09132-9156
Vor Hauck-Str. 11
8522 Herzogenaurach