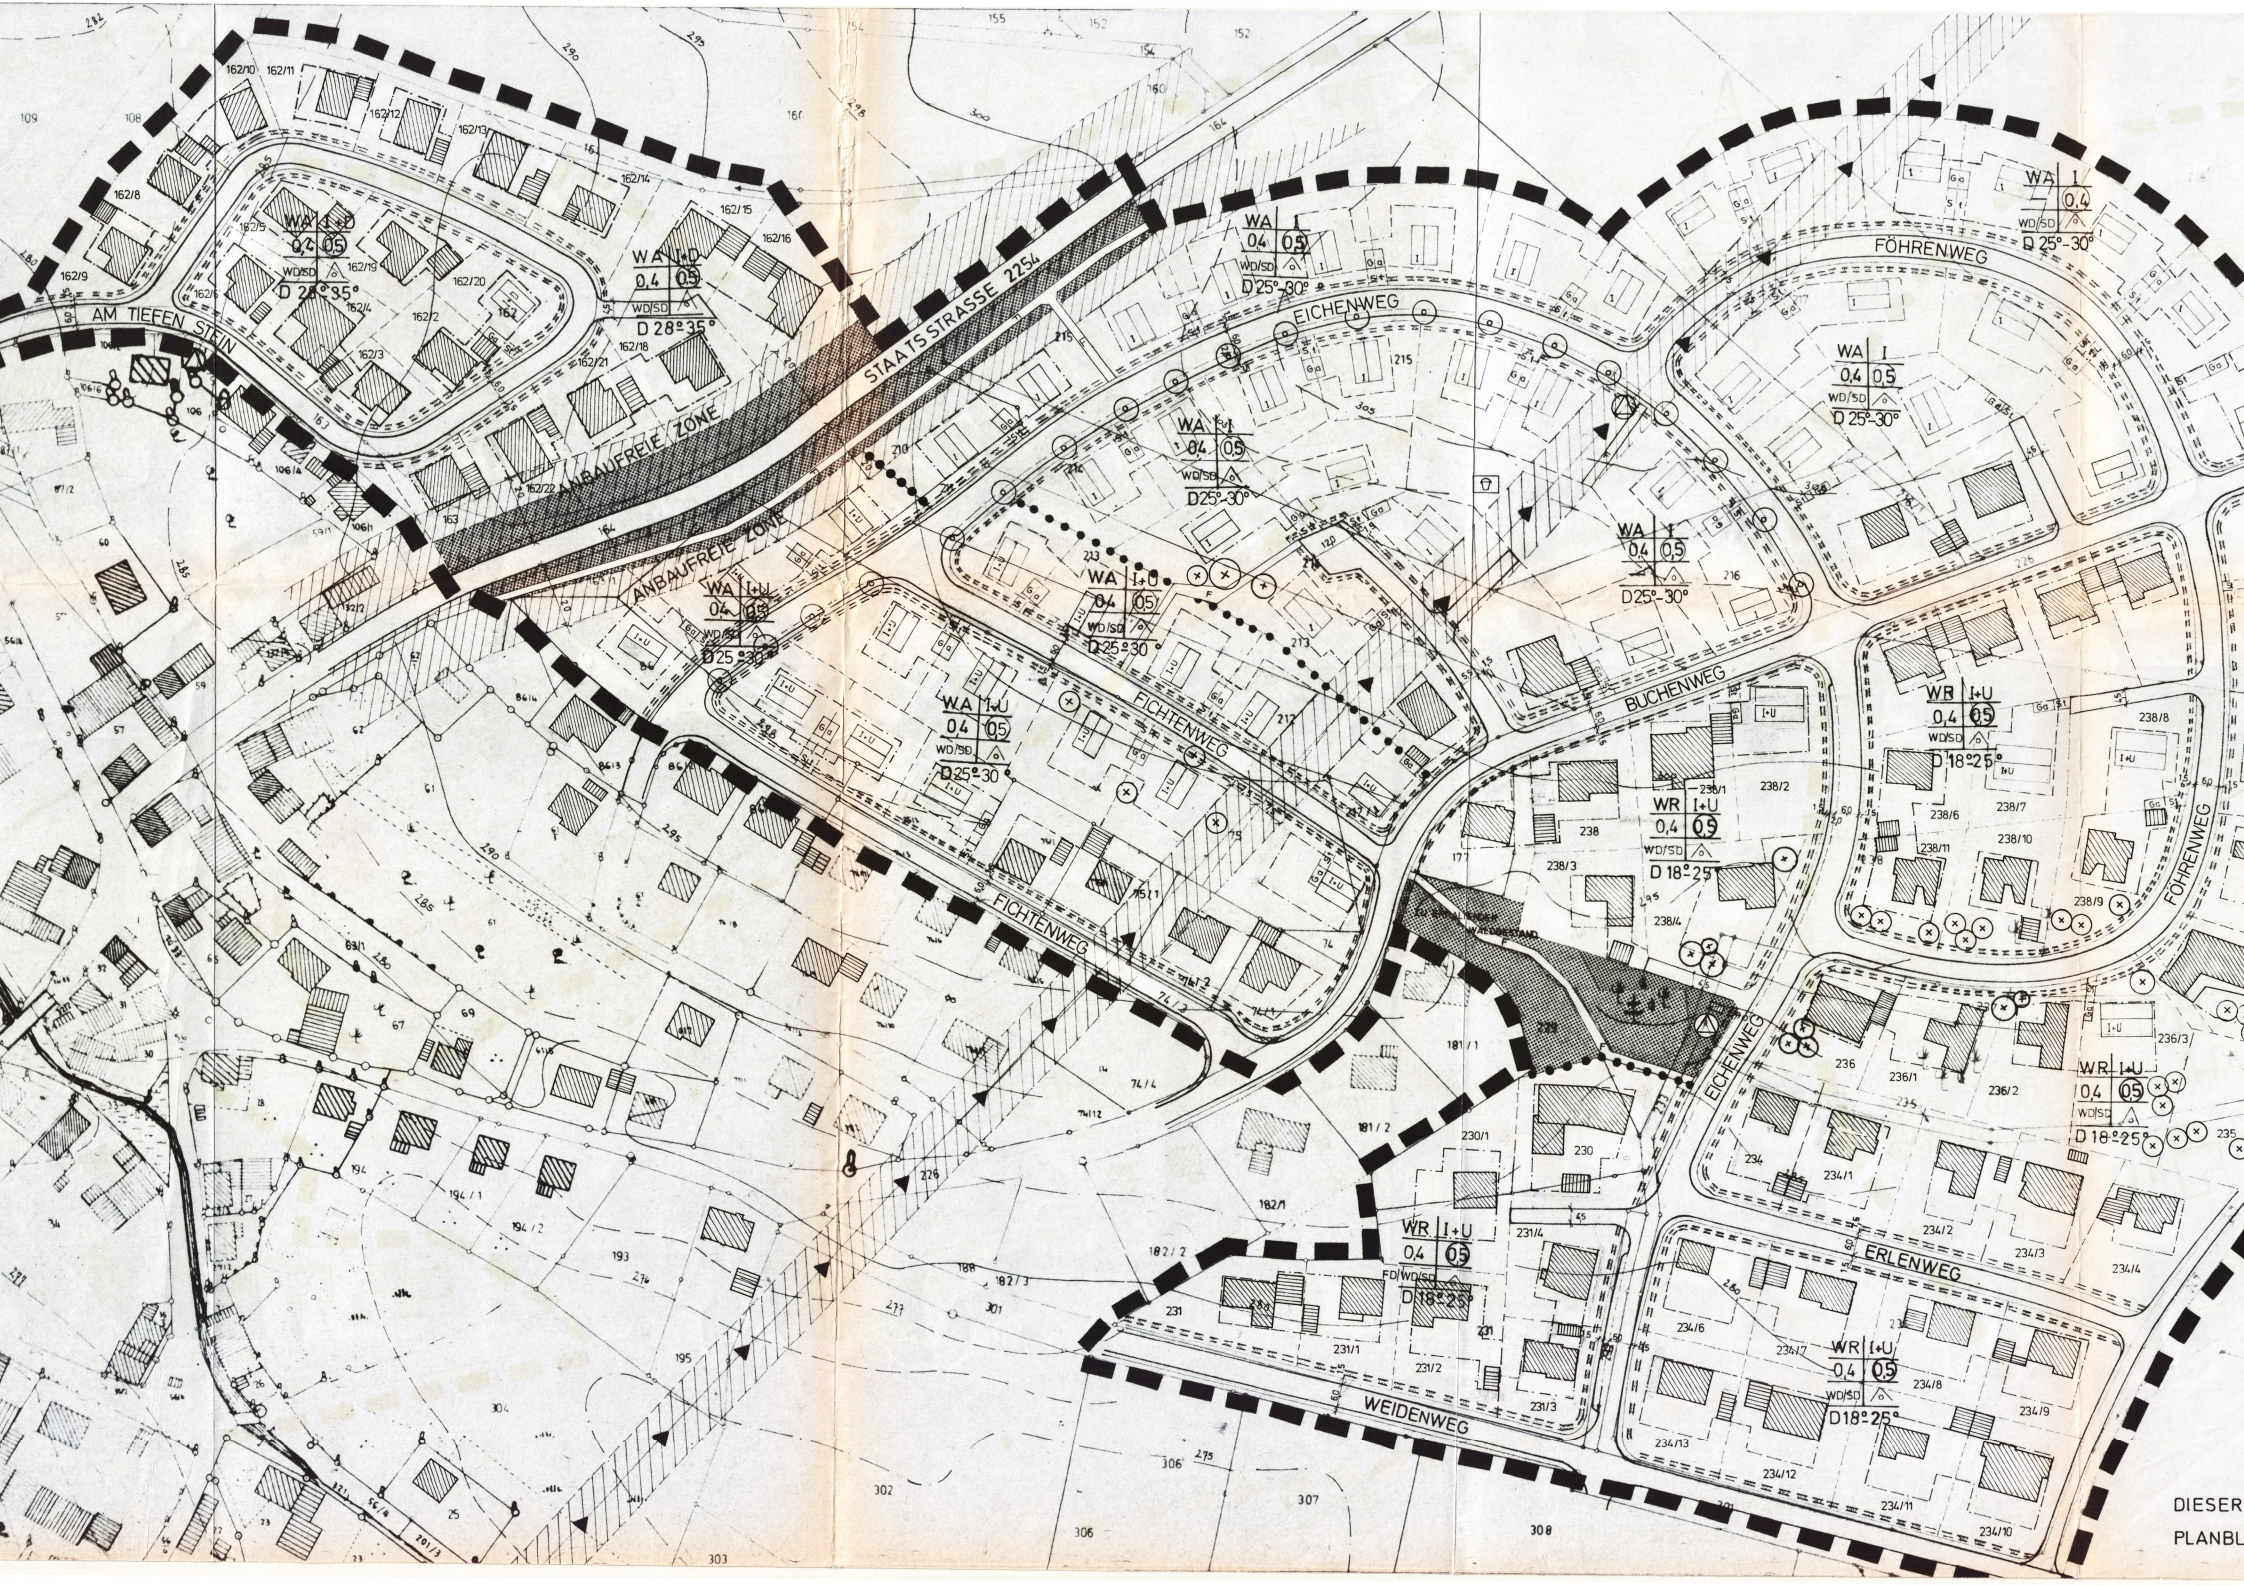

DIESER
PLANBL